



Q.tHermo s.r.l.
L'Amministratore Delegato
Dott. Ing. Roberto Barilli

Q.tHermo s.r.l.
Via Baccio da Montelupo 52
50142 Firenze

IMPIANTO DI RECUPERO ENERGIA DA INCENERIMENTO DI RIFIUTI NON PERICOLOSI LOC. CASE PASSERINI - SESTO FIORENTINO (FI)

DOMANDA DI AUTORIZZAZIONE UNICA
PER LA COSTRUZIONE E L'ESERCIZIO DEGLI IMPIANTI
DI PRODUZIONE ENERGIA DA FONTI RINNOVABILI
art.12, D.Lgs. 29/12/2003, n. 387 e s.m.i.
artt. 11-12, L.R. 24/02/2005, n. 39

DOMANDA AUTORIZZAZIONE UNICA

Responsabile di progetto:



Ing. Carlo Botti

Dott. Ing. CARLO BOTTI
ALBO INGEGNERI DELLA PROV. DI FIRENZE
N. 3202

Gruppo di lavoro:

Opere Architettoniche

Gae Aulenti Architetti Associati
4, Piazza San Marco
20121 Milano

Opere Civili e Strutturali




Opere Elettromeccaniche



Settore Ingegneria Grandi Impianti

COROGRAFIA 1:25.000

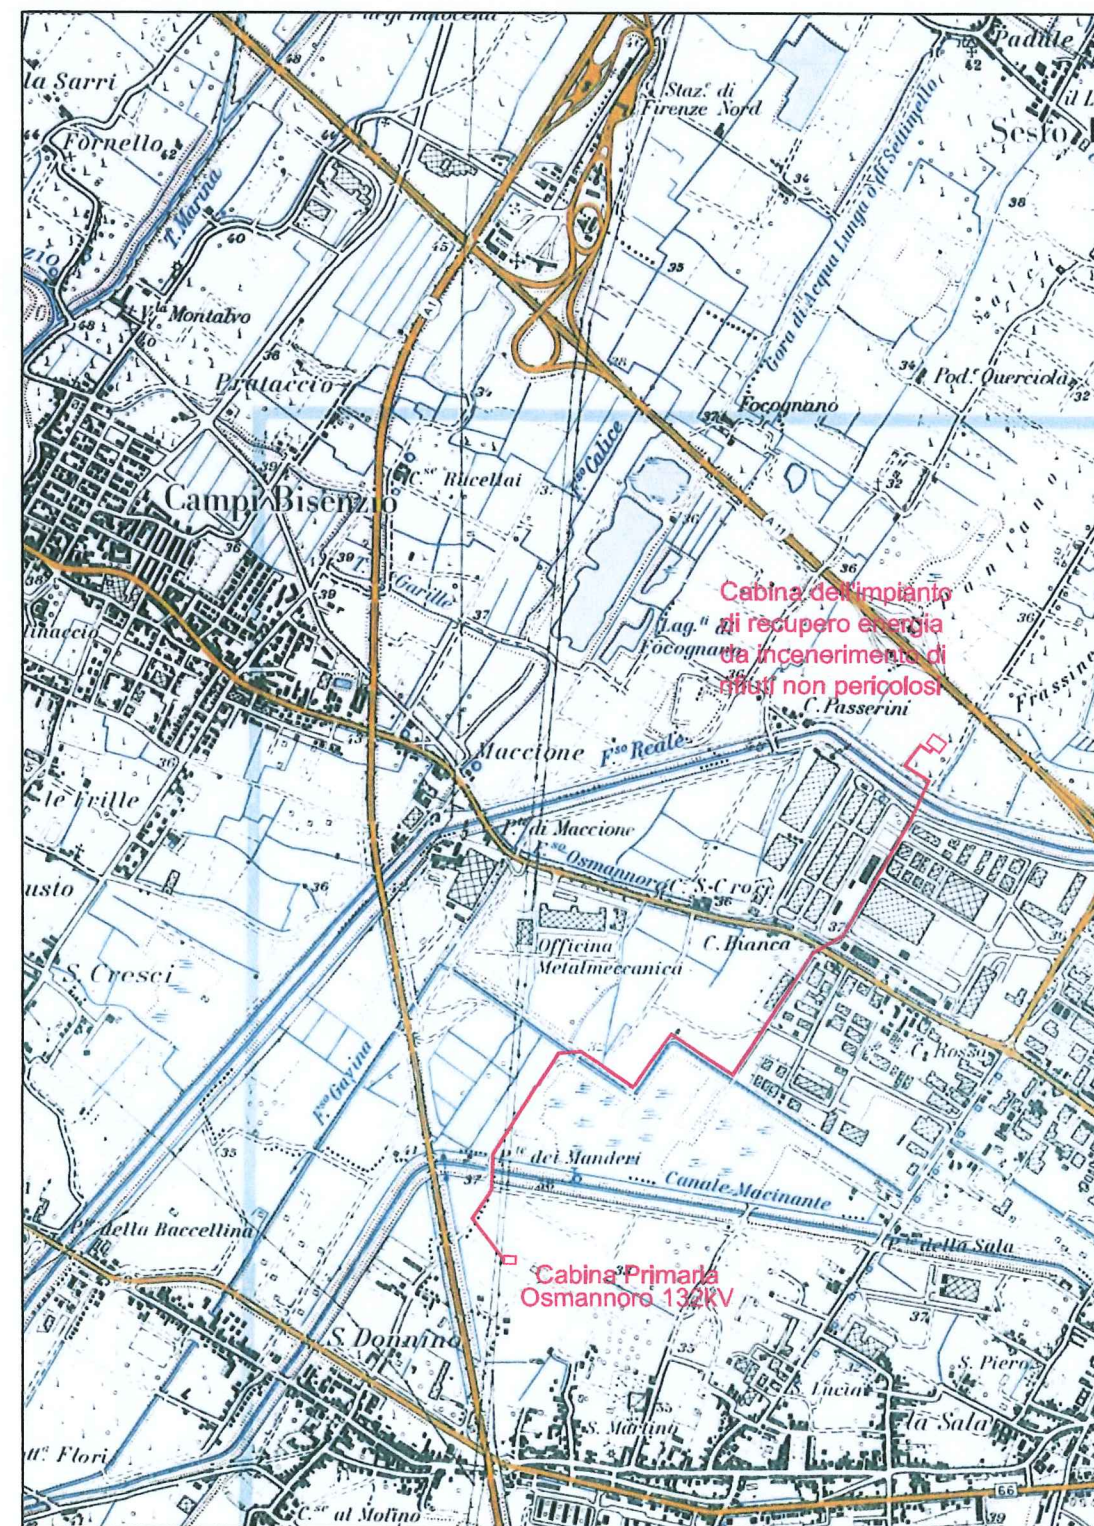

— Linea interrata 132kV di progetto



A	31/07/2012	Emissione per autorizzazione	STP INGEGNO	A. Solari	T. Severi
Rev.	Data	Descrizione	Redatto	Controllato	Approvato
Titolo		Elaborato A20.1			
COROGRAFIA			Codice	DAU 020	
			Scala	1:25.000	Tav. 01 di 01