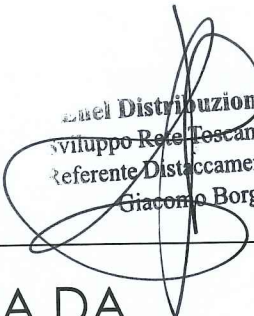



Q.tHermo s.r.l.
L'Amministratore Delegato
Dott. Ing. Roberto Barilli

Q.tHermo

Q.tHermo s.r.l.
Via Baccio da Montelupo 52
50142 Firenze


Gael Distribuzione S.p.A.
sviluppo Rete Toscana e Umbria
Referente Distaccamento PL Sede
Giacomo Borghesi

IMPIANTO DI RECUPERO ENERGIA DA INCENERIMENTO DI RIFIUTI NON PERICOLOSI LOC. CASE PASSERINI - SESTO FIORENTINO (FI)

DOMANDA DI AUTORIZZAZIONE UNICA
PER LA COSTRUZIONE E L'ESERCIZIO DEGLI IMPIANTI
DI PRODUZIONE ENERGIA DA FONTI RINNOVABILI
art.12, D.Lgs. 29/12/2003, n. 387 e s.m.i.
artt. 11-12, L.R. 24/02/2005, n. 39

DOMANDA AUTORIZZAZIONE UNICA

Responsabile di progetto:



Ing. Carlo Botti


Dott. Ing. CARLO BOTTI
ALBO INGEGNERI DELLA PROV. DI FIRENZE
N. 3202

Gruppo di lavoro:

Opere Architettoniche

Gae Aulenti Architetti Associati
4, Piazza San Marco
20121 Milano

Opere Civili e Strutturali




Opere Elettromeccaniche

Settore Ingegneria Grandi Impianti



A	04/02/2013	Emissione per autorizzazione	R. Sgarbi	G. Ciappi	A. Solari
Rev.	Data	Descrizione	Redatto	Controllato	Approvato
Titolo			Elaborato A20.21		
Schema unifilare dell'impianto Cabina Primaria			Codice	CPE 005	
			Scala	Tav. 01	di 02

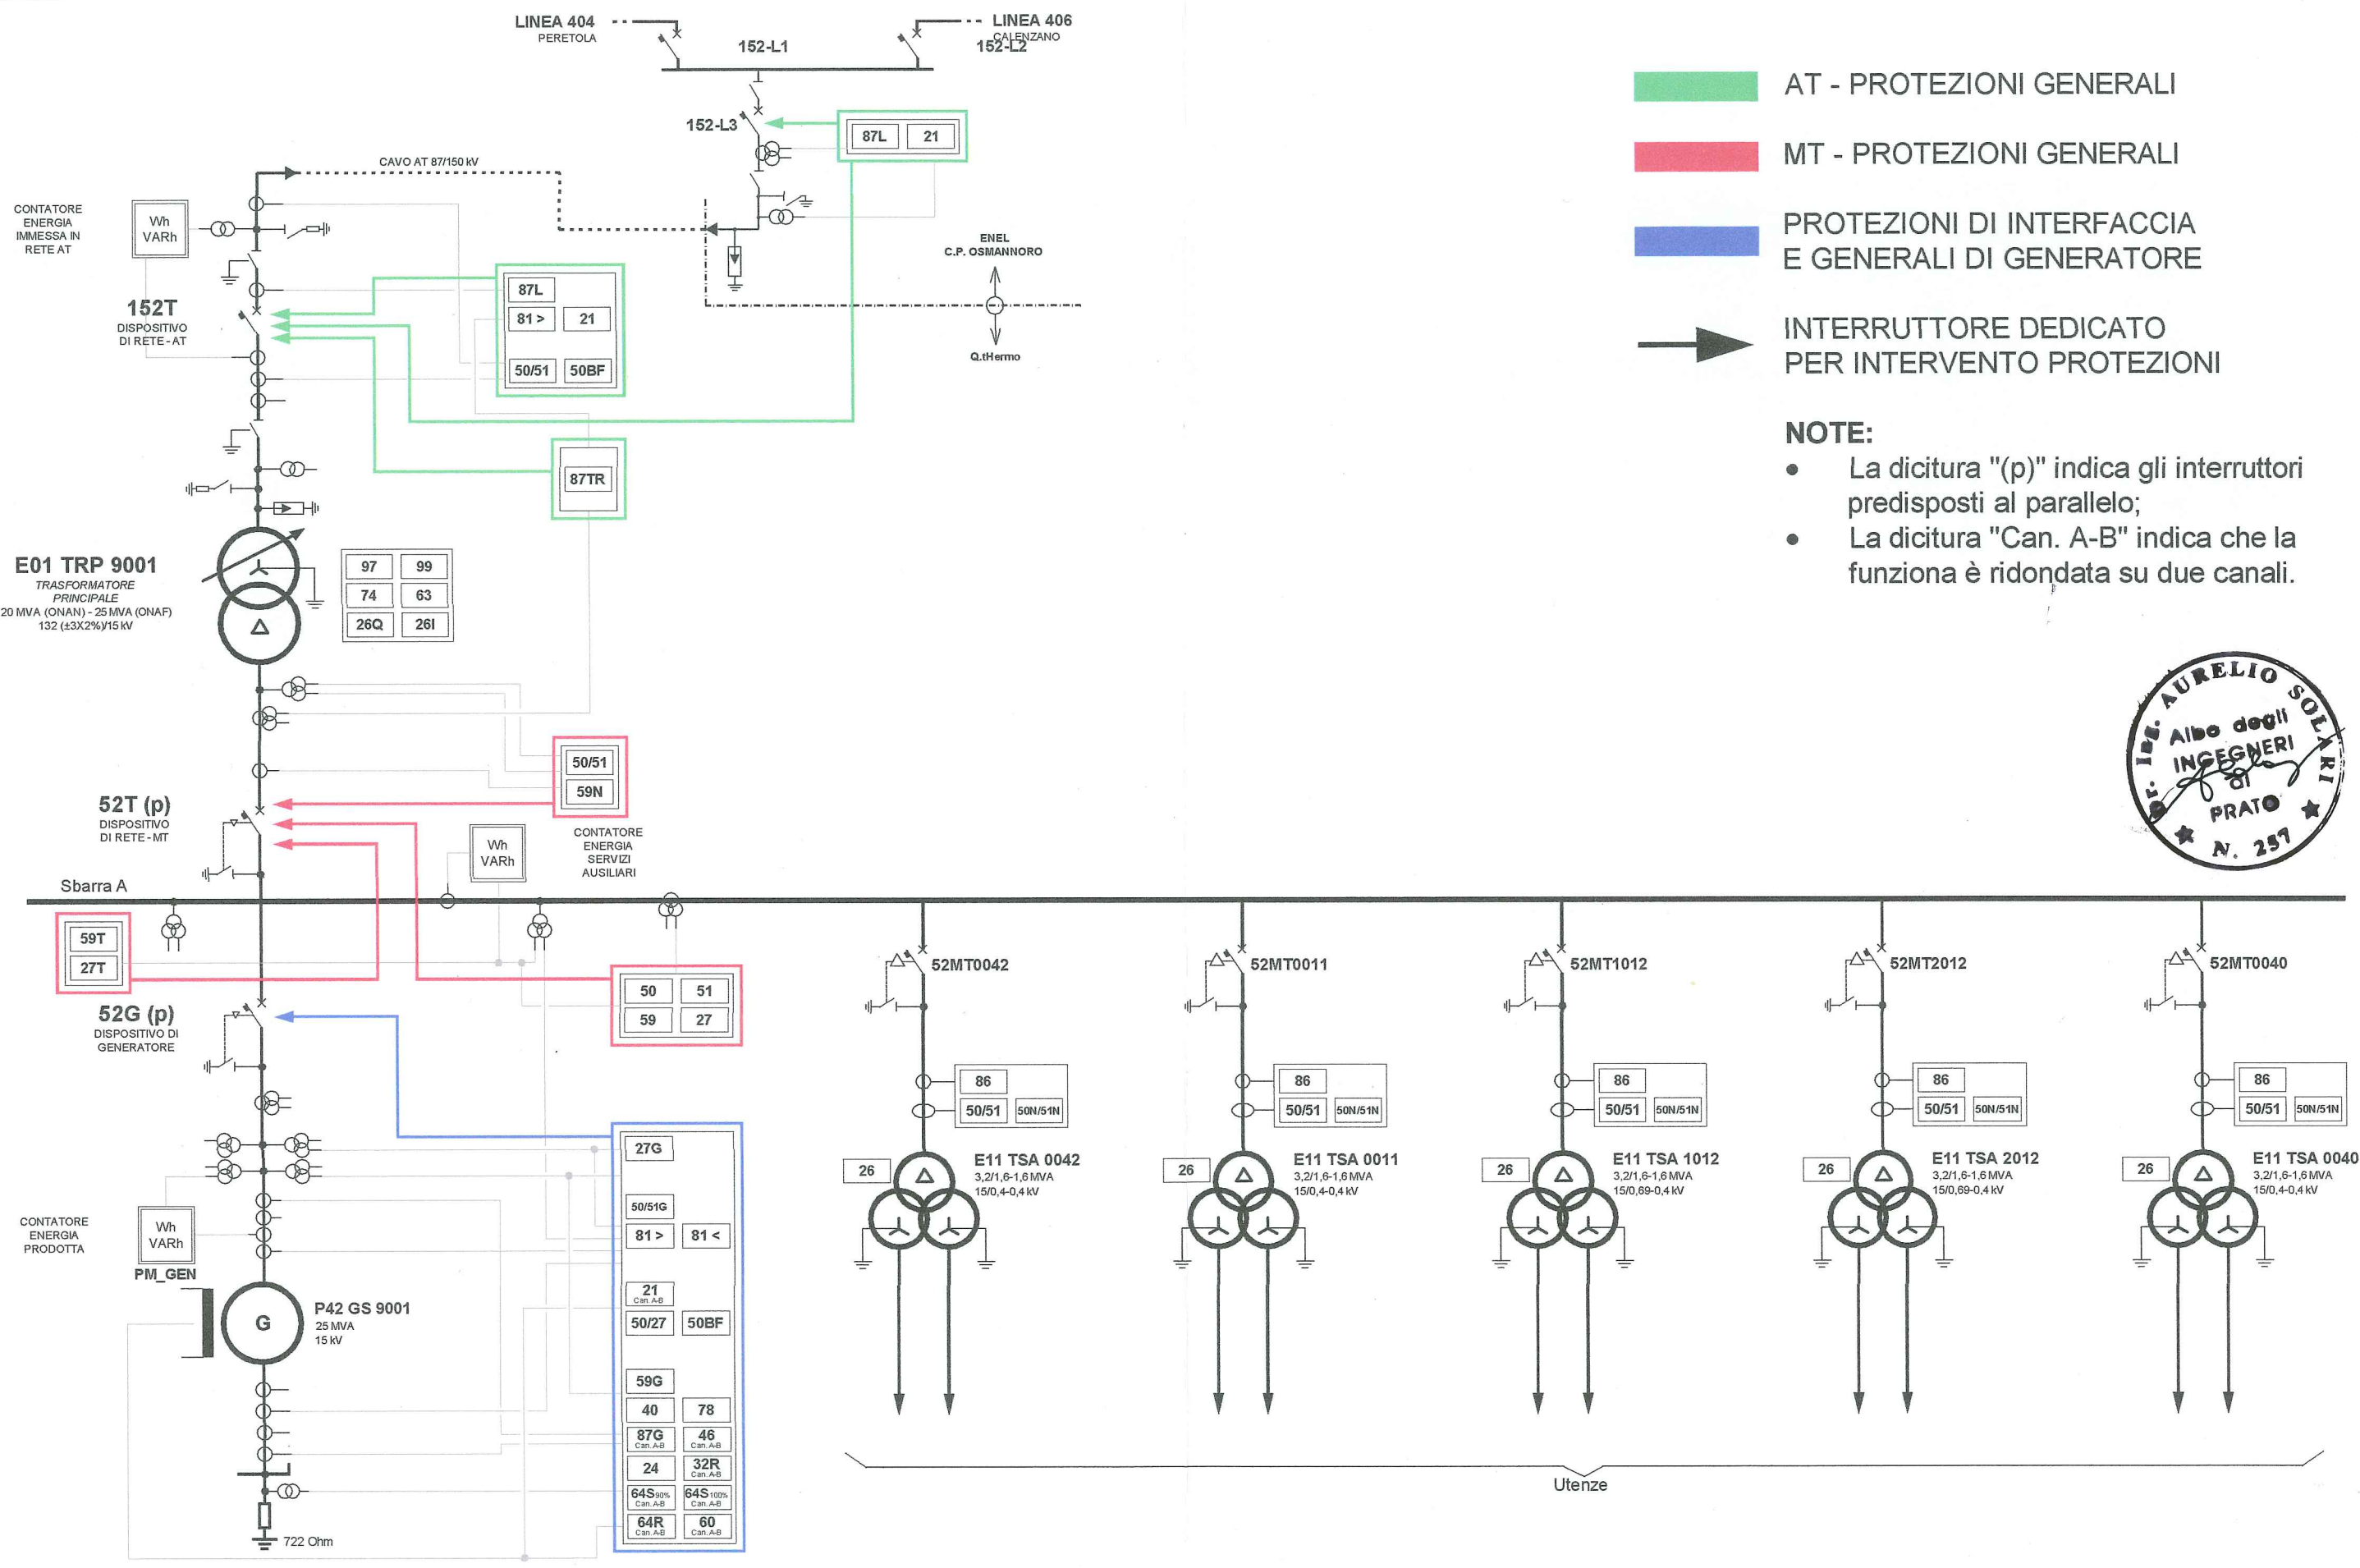

- AT - PROTEZIONI GENERALI
- MT - PROTEZIONI GENERALI
- PROTEZIONI DI INTERFACCIA E GENERALI DI GENERATORE
- INTERRUPTORE DEDICATO PER INTERVENTO PROTEZIONI

- NOTE:**
- La dicitura "(p)" indica gli interruttori predisposti al parallelo;
 - La dicitura "Can. A-B" indica che la funziona è ridondata su due canali.



Settore Ingegneria
Grandi Impianti

Elaborato	Codice	Rev.	Tipologia:	Tav. di	
Elaborato A20.21	CPE005	B	Schema elettrico	2	2
			Descrizione:	Schema elettrico unifilare di configurazione generale dell'impianto	