

Q.tHermo s.r.l.
L'Amministratore Delegato
Dott. Ing. Roberto Barilli



Q.tHermo s.r.l.
Via Baccio da Montelupo 52
50142 Firenze

Enel Distribuzione S.p.A.
Sviluppo Rete Toscana e Umbria
Referente Distaccamento PL Sede
Giacomo Borghesi

**IMPIANTO DI RECUPERO ENERGIA DA
INCENERIMENTO DI RIFIUTI NON PERICOLOSI
LOC. CASE PASSERINI - SESTO FIORENTINO (FI)**

**DOMANDA DI AUTORIZZAZIONE UNICA
PER LA COSTRUZIONE E L'ESERCIZIO DEGLI IMPIANTI
DI PRODUZIONE ENERGIA DA FONTI RINNOVABILI**
art.12, D.Lgs. 29/12/2003, n. 387 e s.m.i.
artt. 11-12, L.R. 24/02/2005, n. 39

DOMANDA AUTORIZZAZIONE UNICA

Responsabile di progetto:



Ing. Carlo Botti

Dott. Ing. CARLO BOTTI
ALBO INGEGNERI DELLA PROV. DI FIRENZE
N. 3202

Gruppo di lavoro:

Opere Architettoniche

Gae Aulenti Architetti Associati
4, Piazza San Marco
20121 Milano

Opere Civili e Strutturali




Opere Elettromeccaniche

HERA ING. TOMMASO SEVERI
N. 4184
Settore Ingegneria Grandi Impianti

A	28/01/2013	Emissione per autorizzazione	STP INGEGNO	A. Solari	Severi
Rev.	Data	Descrizione	Redatto	Controllato	Approvato

Titolo
Piano particellare delle aree interessate dall'intervento
Cabina Primaria

Elaborato A20.25
Codice CPE 009
Scala 1:2000 Tav. 01 di 01

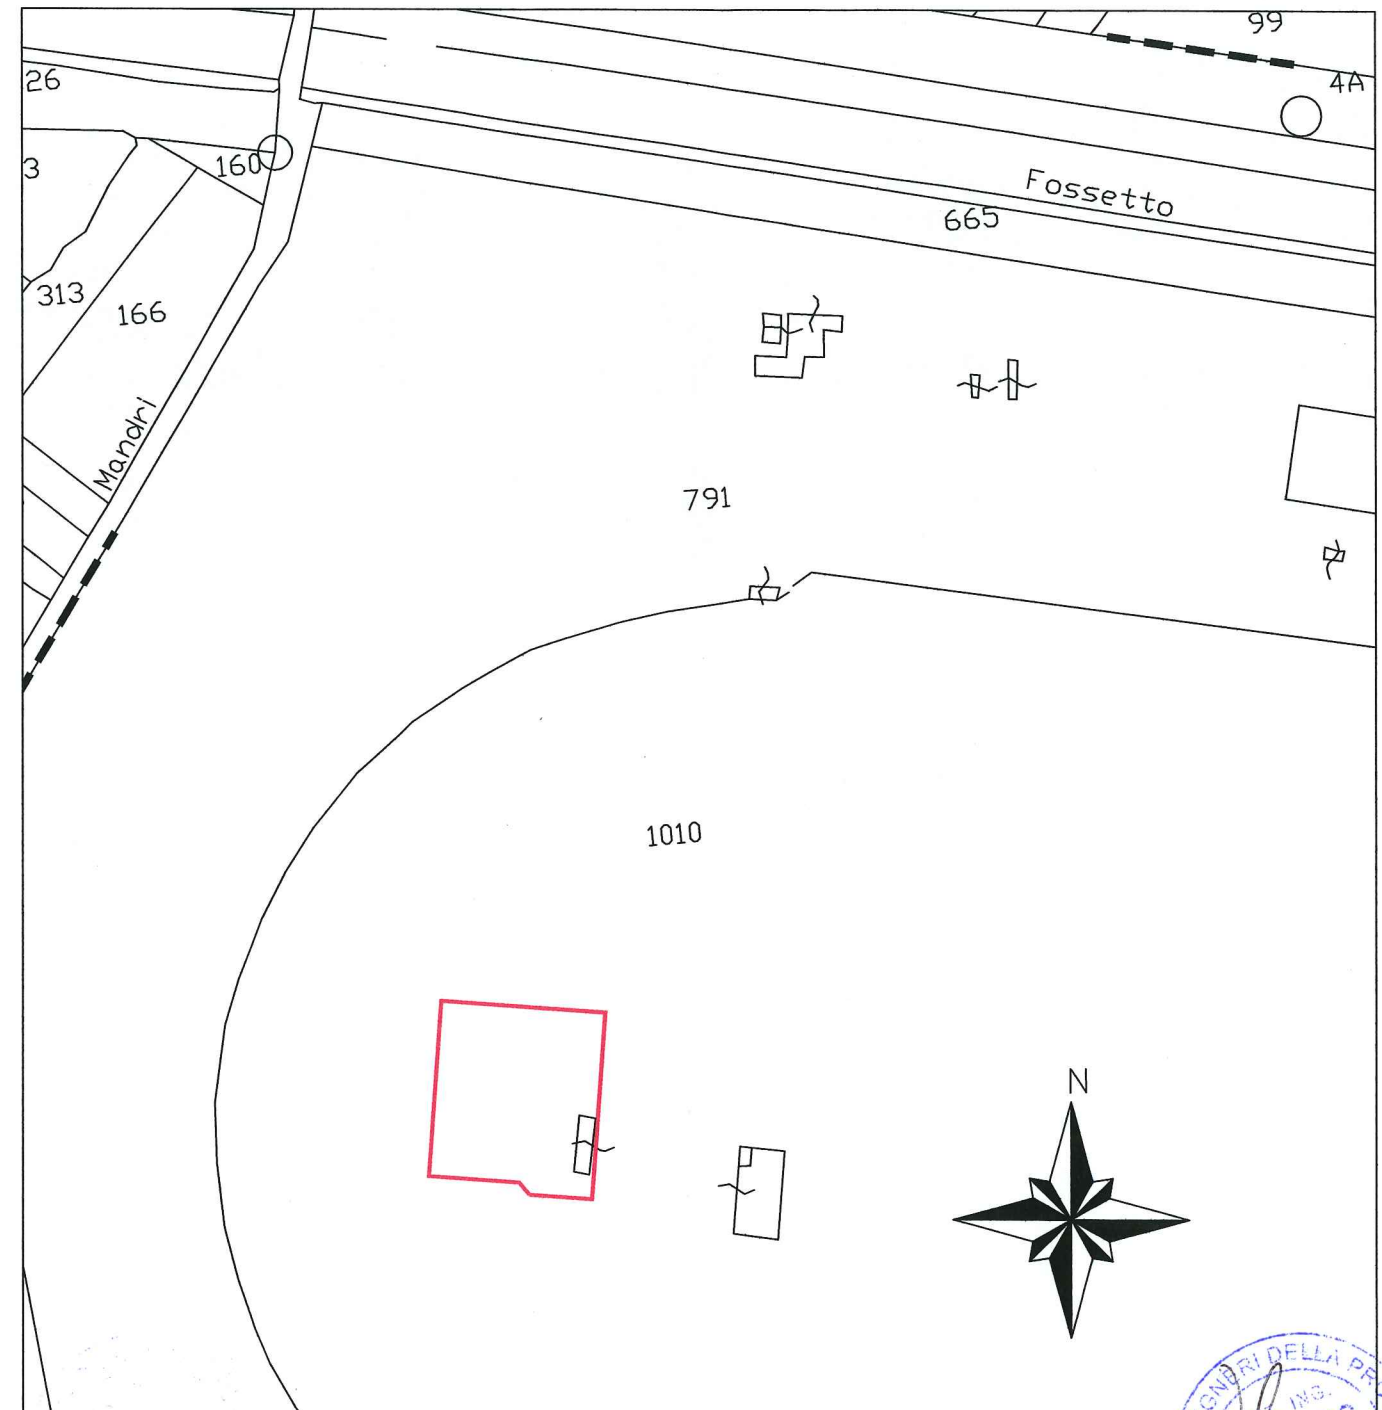

PROVINCIA DI FIRENZE			
DITTA / PROPRIETARI		TERRENI / FABBRICATI	
Cognome / Nome / C.F.		Comune	Foglio Part.IIIa
Rete Ferroviaria Italiana Spa / 01585570581		Firenze	27 1010

AREE DI PERTINENZA CABINA PRIMARIA
NB: Carta digitalizzata da originale in atti