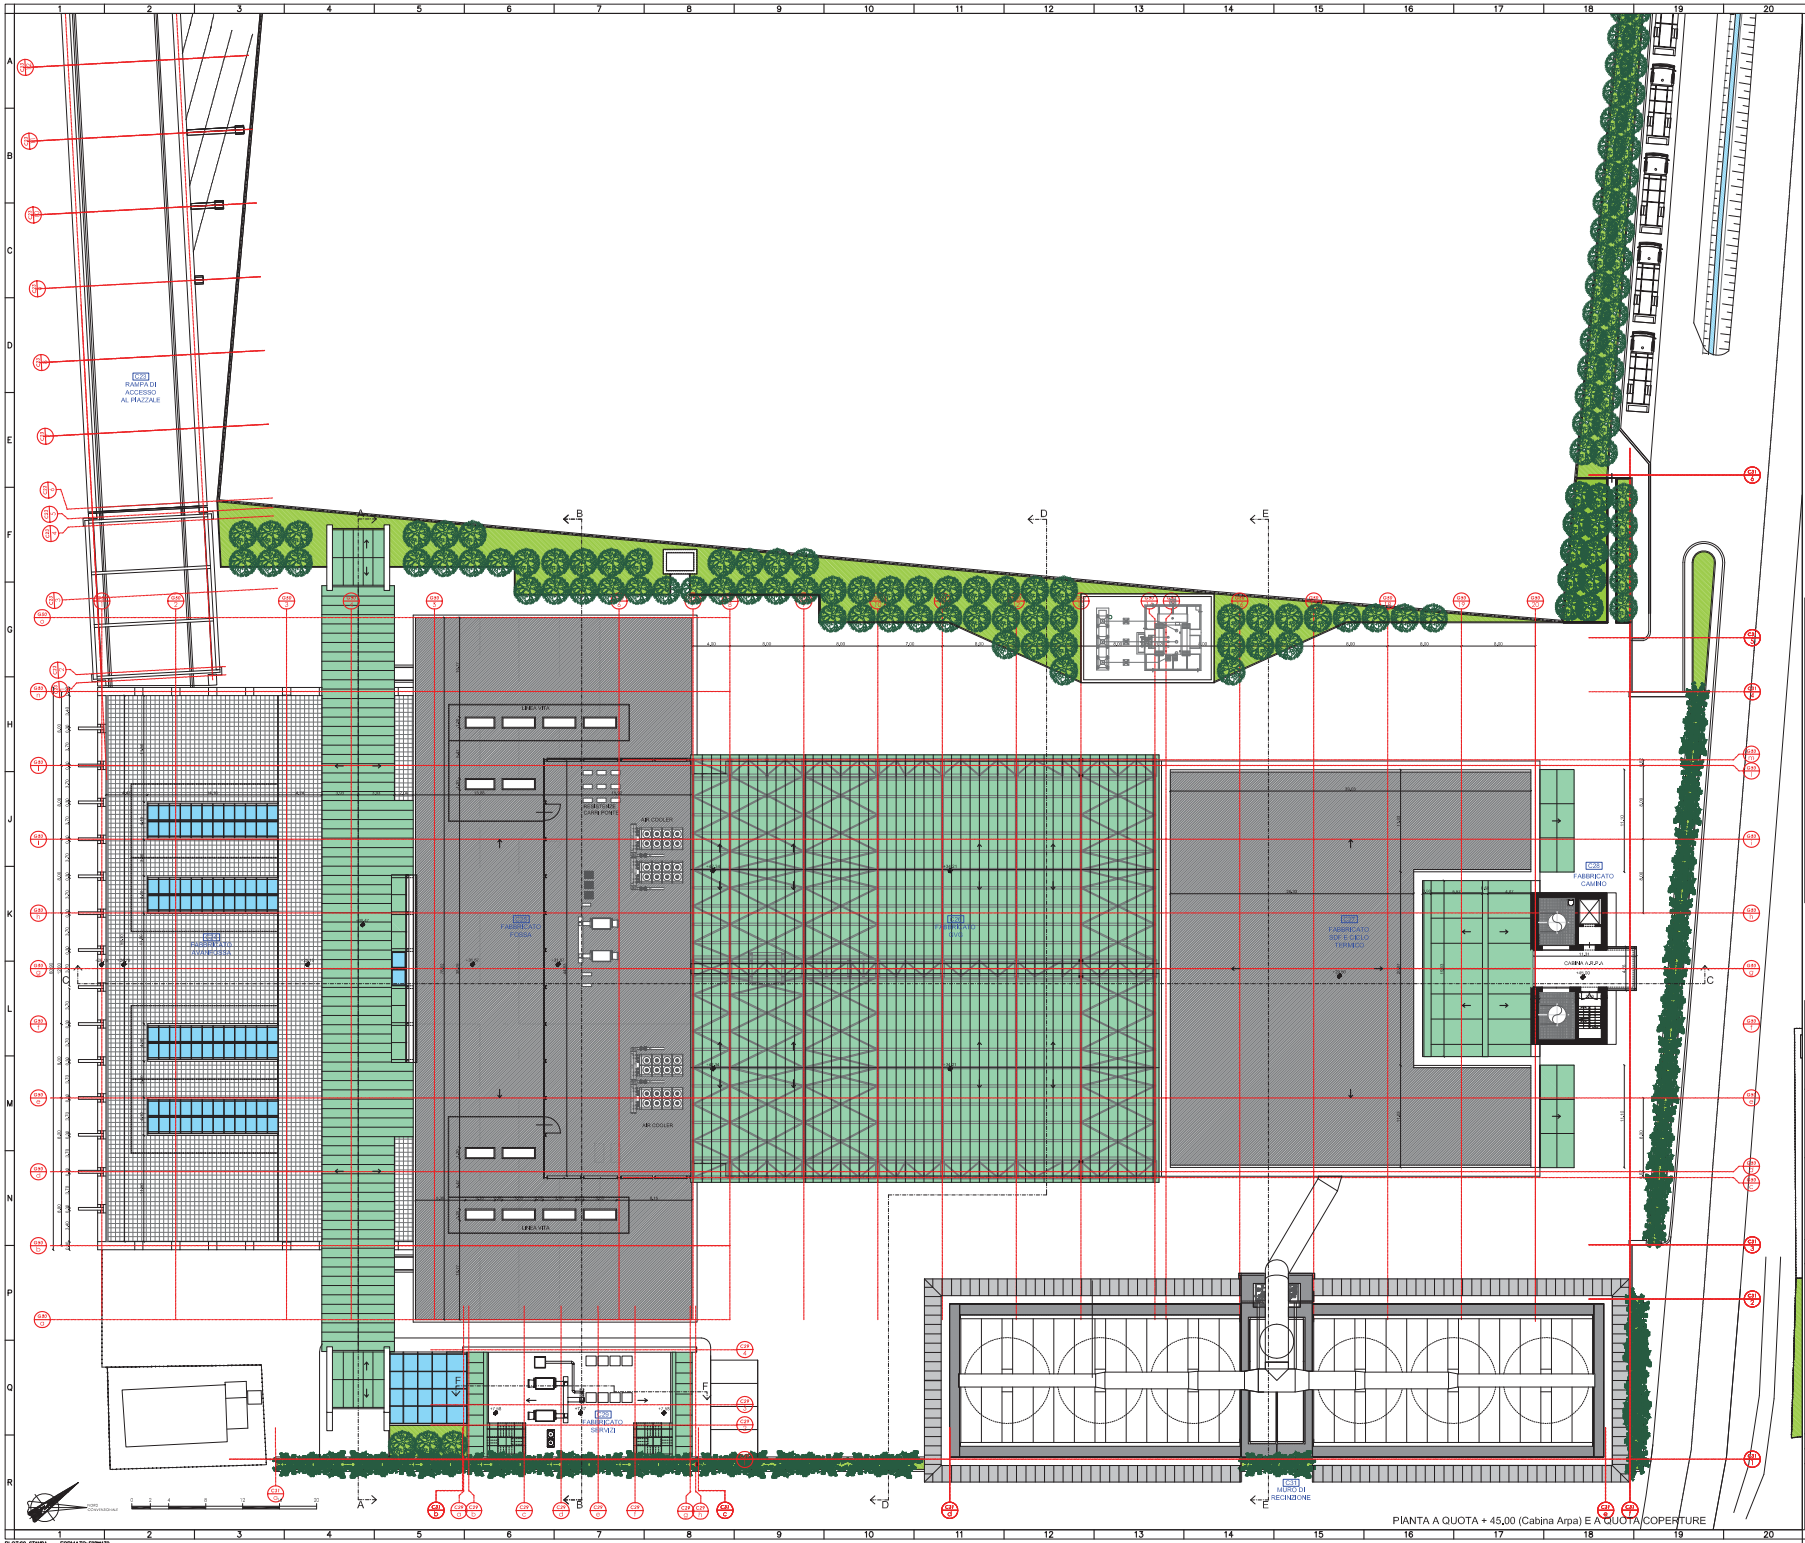

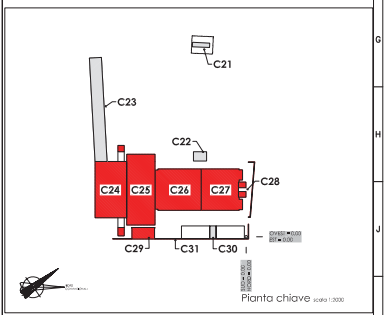

Planta chiave scala 1:3000

Nota: *Tutte le quote lineari e le quote altimetriche sono espresse in m.*

Nota: *Le quote altimetriche sono riferite allo 0.00 di impianto*

Q.tHermo s.r.l.
Via Boccaccio Monteluppo 52
50142 Firenze

IMPIANTO DI RECUPERO ENERGIA DA INCENERIMENTO DI RIFIUTI NON PERICOLOSI
LOC. CASE PASSERINI - SESTO FIORENTINO (FI)

DOMANDA DI AUTORIZZAZIONE UNICA
PER LA COSTRUZIONE E L'ESERCIZIO DEGLI IMPIANTI
DI PRODUZIONE ENERGIA DA FONTI RINNOVABILI
art.12, D.Lgs. 29/12/2003, n. 387 e s.m.i.
artt. 11-12, L.R. 24/02/2005, n. 39

PROGETTO DEFINITIVO

Responsabile di progetto:
Ing. Carlo Botti

Gruppo di lavoro:
Opere Architettoniche: Aulenti Architetti Associati
Opere Civili e Strutturali
Opere Elettromeccaniche: Sensore Ingegneria Grandi Impianti

Rev.	Data	Descrizione	Redatto	Controllato	Approvato
B	01/07/2014	Revisione per prescrizioni VIA	Aulenti Associati	A. Zanardini	T. Severi

Titolo:
Fabbricati Avanfossa (C24), Fossa (C25), GVG (C26), SDF e Ciclo Termico (C27), Camino (C28) e Servizi (C29) – Pianta a quota +45.00 e coperture

Elaborato 014

Codice: ARC 009
Scala: 1:200
Tav. 01 di 01

PIANTA A QUOTA + 45,00 (Cabina Arpa) E A QUOTA COPERTURE

PLOTSC_STAMPA FORMATO:FORMATO

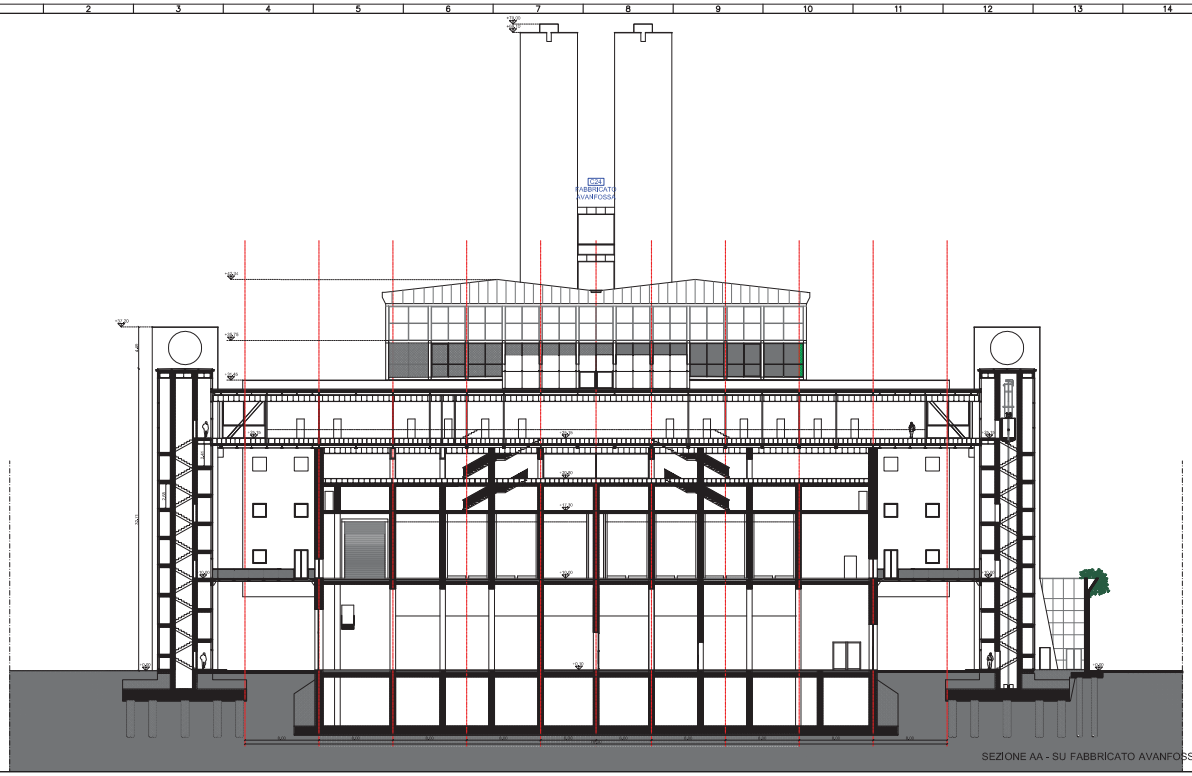

SEZIONE AA - SU FABBRICATO AVANFOSSA

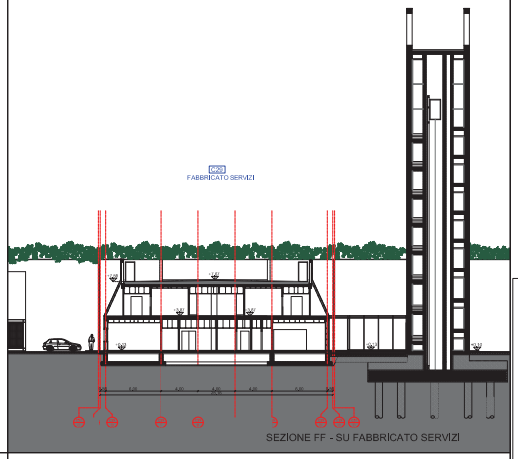

SEZIONE FF - SU FABBRICATO SERVIZI

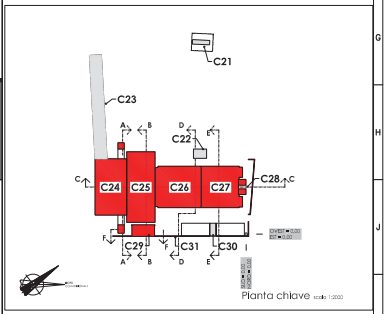

Planta chave scala 1:2000

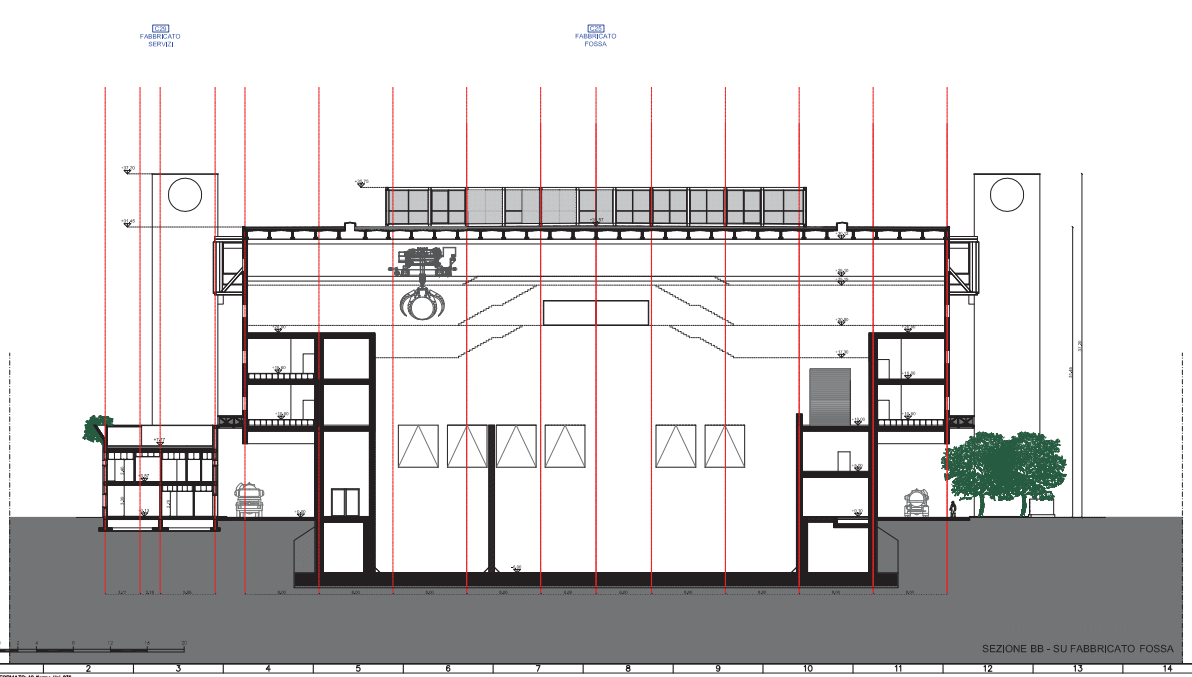

SEZIONE BB - SU FABBRICATO FOSSA

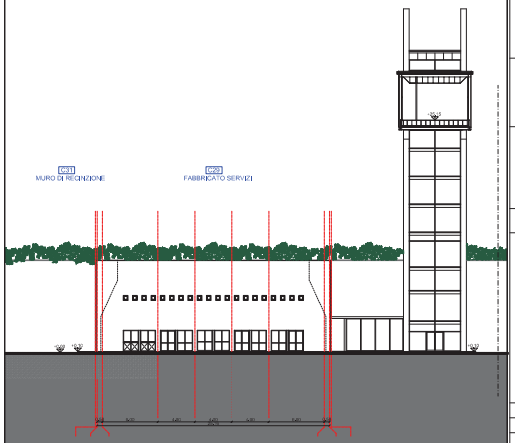

PROSPETTO OVEST DEL FABBRICATO SERVIZI

Nota: *Tutte le quote lineari e le quote altimetriche sono espresse in m.*

Nota: *Le quote altimetriche sono riferite allo 0.00 di impianto*

Q.tHermo

Q.tHermo s.r.l.
Via Boccia da Montelupo 52
50142 Firenze

IMPIANTO DI RECUPERO ENERGIA DA INCENERIMENTO DI RIFIUTI NON PERICOLOSI LOC. CASE PASSERINI - SESTO FIORENTINO (FI)

DOMANDA DI AUTORIZZAZIONE UNICA
PER LA COSTRUZIONE E L'ESERCIZIO DEGLI IMPIANTI
DI PRODUZIONE ENERGIA DA FONTI RINNOVABILI
art.12, D.Lgs. 29/12/2003, n. 387 e s.m.i.
artt. 11-12, L.R. 24/02/2005, n. 39

PROGETTO DEFINITIVO

Responsabile di progetto:
Ing. Carlo Botti

Gruppo di lavoro:
Opere Architettoniche — Opere Civili e Strutturali — Opere Elettromeccaniche
Sensori Ingegneria Grandi Impianti

Rev.	Data	Descrizione	Redatto	Controllato	Approvato
B	01/07/2014	Revisione per prescrizioni VIA	Aulenti Associati	A. Zanardini	T. Severi

Titolo:
Fabbricati Avanfossa (C24), Fossa (C25), GVG (C26), SDF e Ciclo Termico (C27), Camino (C28) e Servizi (C29) – Sezioni AA, BB, FF e Prospetto ovest del Fabbricato Servizi

Elaborato 015

Codice: ARC 010
Scala: 1:200
Tav. 01 di 01

PLOT:1:1 FORMATO: A0 Norme Uni 936