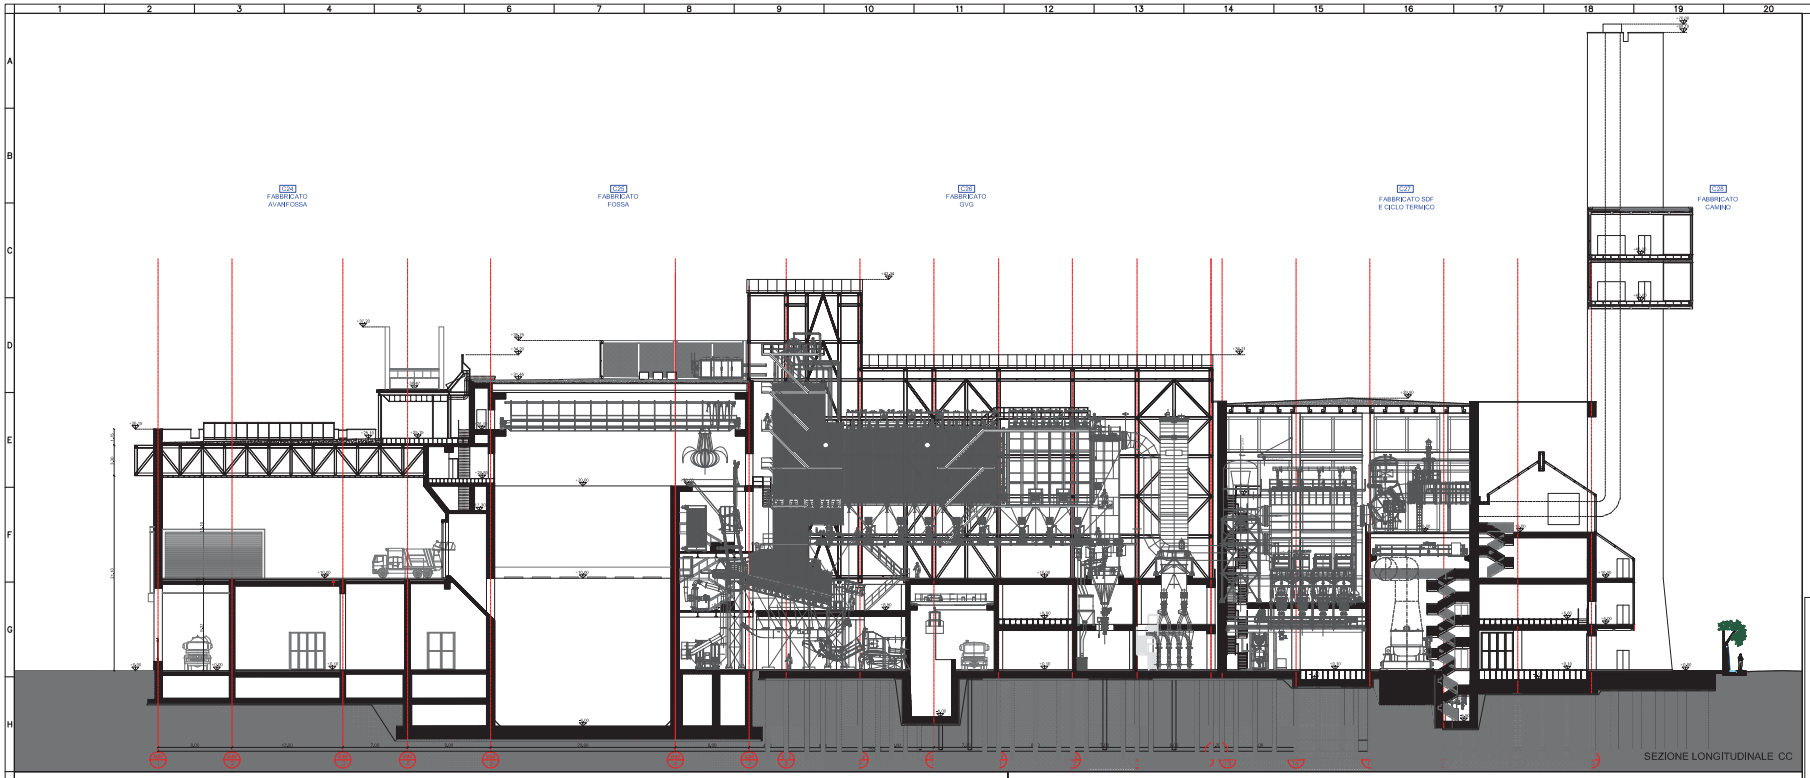

SEZIONE LONGITUDINALE CC

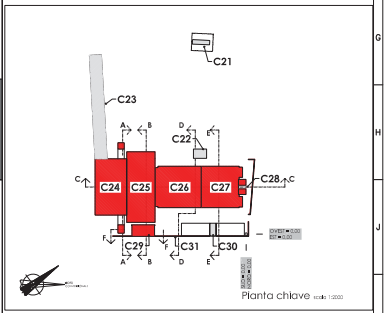

Planta chiave scala 1:2000

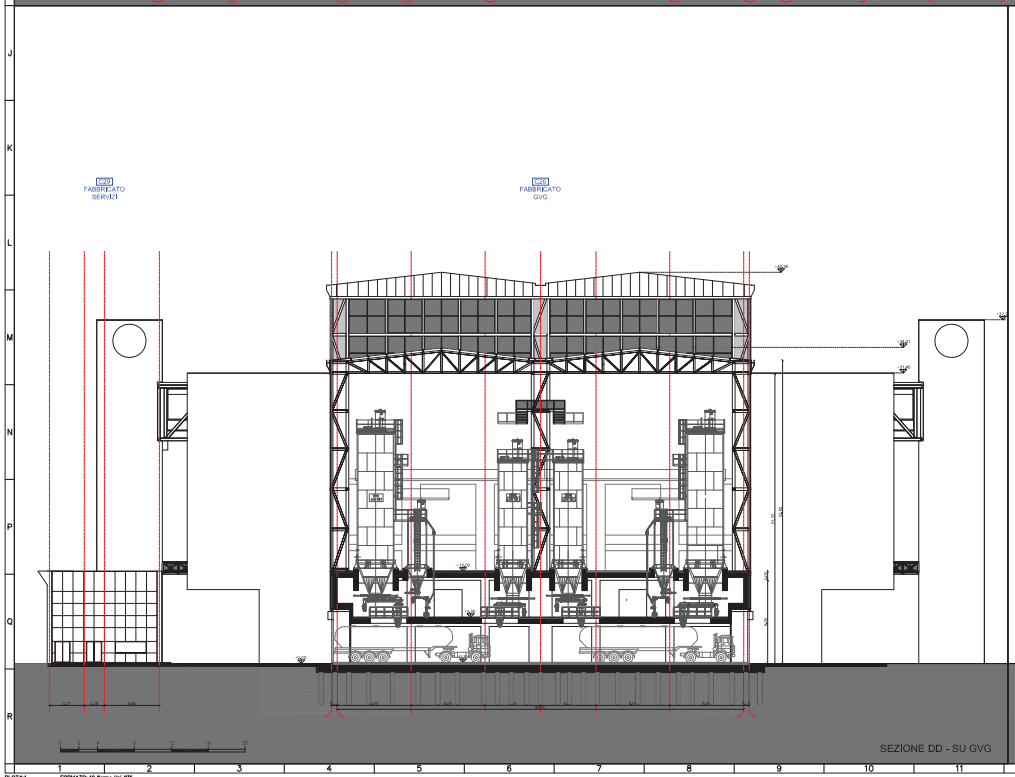

SEZIONE DD - SU GVG

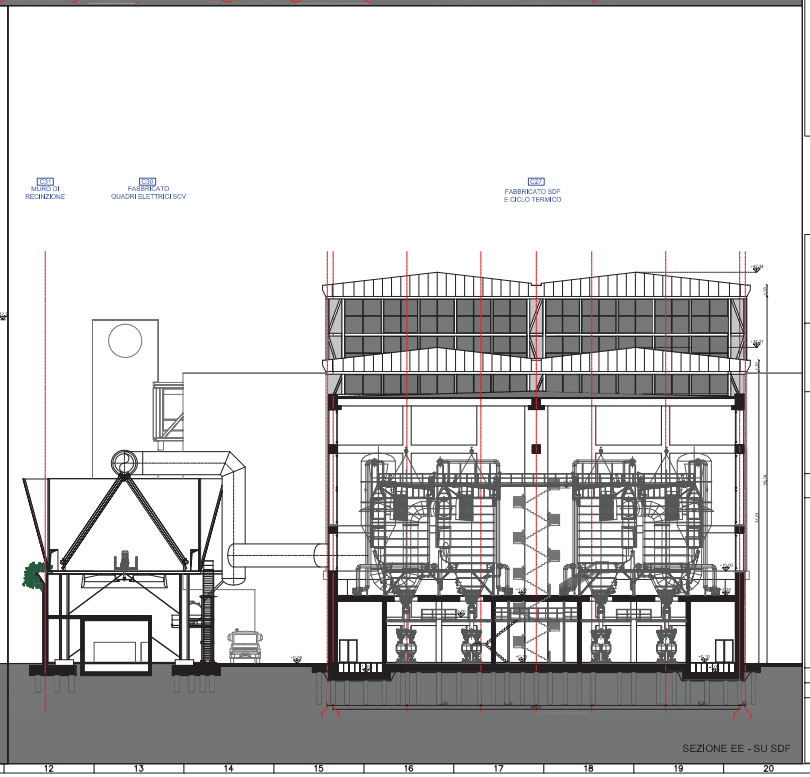

SEZIONE EE - SU SDF

Nota: *Tutte le quote lineari e le quote altimetriche sono espresse in m.*

Nota: *Le quote altimetriche sono riferite allo 0.00 di impianto*

Q.tHermo

Q.tHermo s.r.l.
Via Baccio da Montelupo 52
50142 Firenze

IMPIANTO DI RECUPERO ENERGIA DA
INCENERIMENTO DI RIFIUTI NON PERICOLOSI
LOC. CASE PASSERINI - SESTO FIORENTINO (FI)

DOMANDA DI AUTORIZZAZIONE UNICA
PER LA COSTRUZIONE E L'ESERCIZIO DEGLI IMPIANTI
DI PRODUZIONE ENERGIA DA FONTI RINNOVABILI
art.12, D.Lgs. 29/12/2003, n. 387 e s.m.i.
artt. 11-12, L.R. 24/02/2005, n. 39

PROGETTO DEFINITIVO

Responsabile di progetto:

Ing. Carlo Botti

Gruppo di lavoro:

Opere Architettoniche — Gaz Aulenti Architetti Associati

Opere Civili e Strutturali

Opere Elettromeccaniche — Settore Ingegneria Grandi Impianti

Rev.	Data	Descrizione	Redatto	Controllato	Approvato
8	01/07/2014	Revisione per prescrizioni VIA	Aulenti Associati	A. Zanarini	T. Severi

Titolo:
Fabbricati Avanfossa (C24), Fossa (C25),
GVG (C26), SDF e Ciclo Termico (C27),
e Camino (C28)
Sezioni CC, DD e EE

Elaborato 016

Codice: ARC 011
Scala: 1:200 — Tav. 01 — Sf. 01

PLOT:1:1 FORMATO: A0 Norme Uni 938

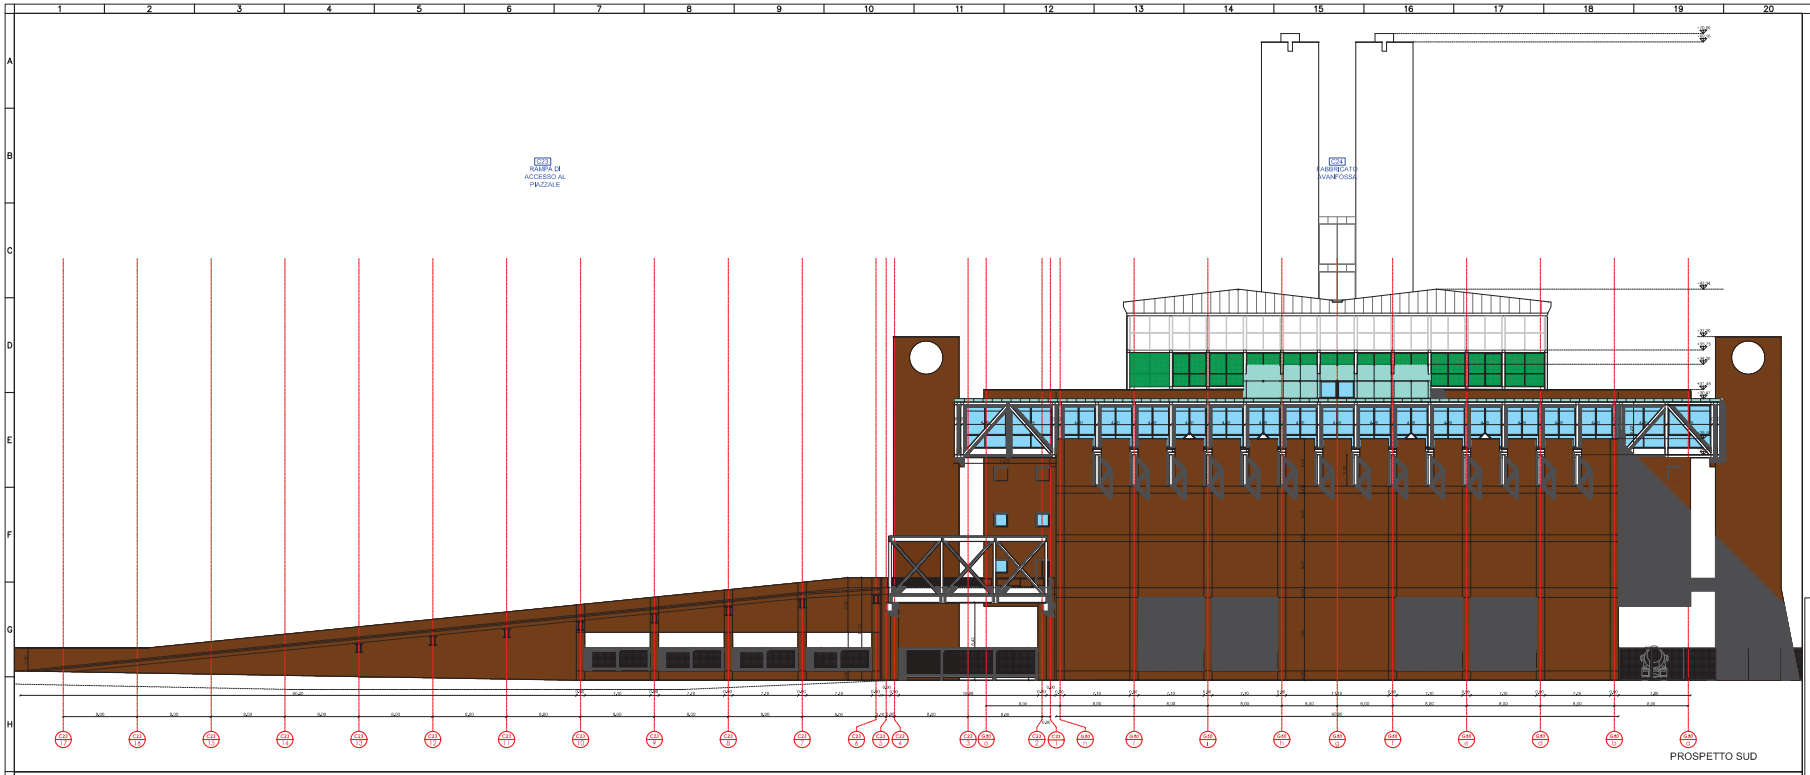

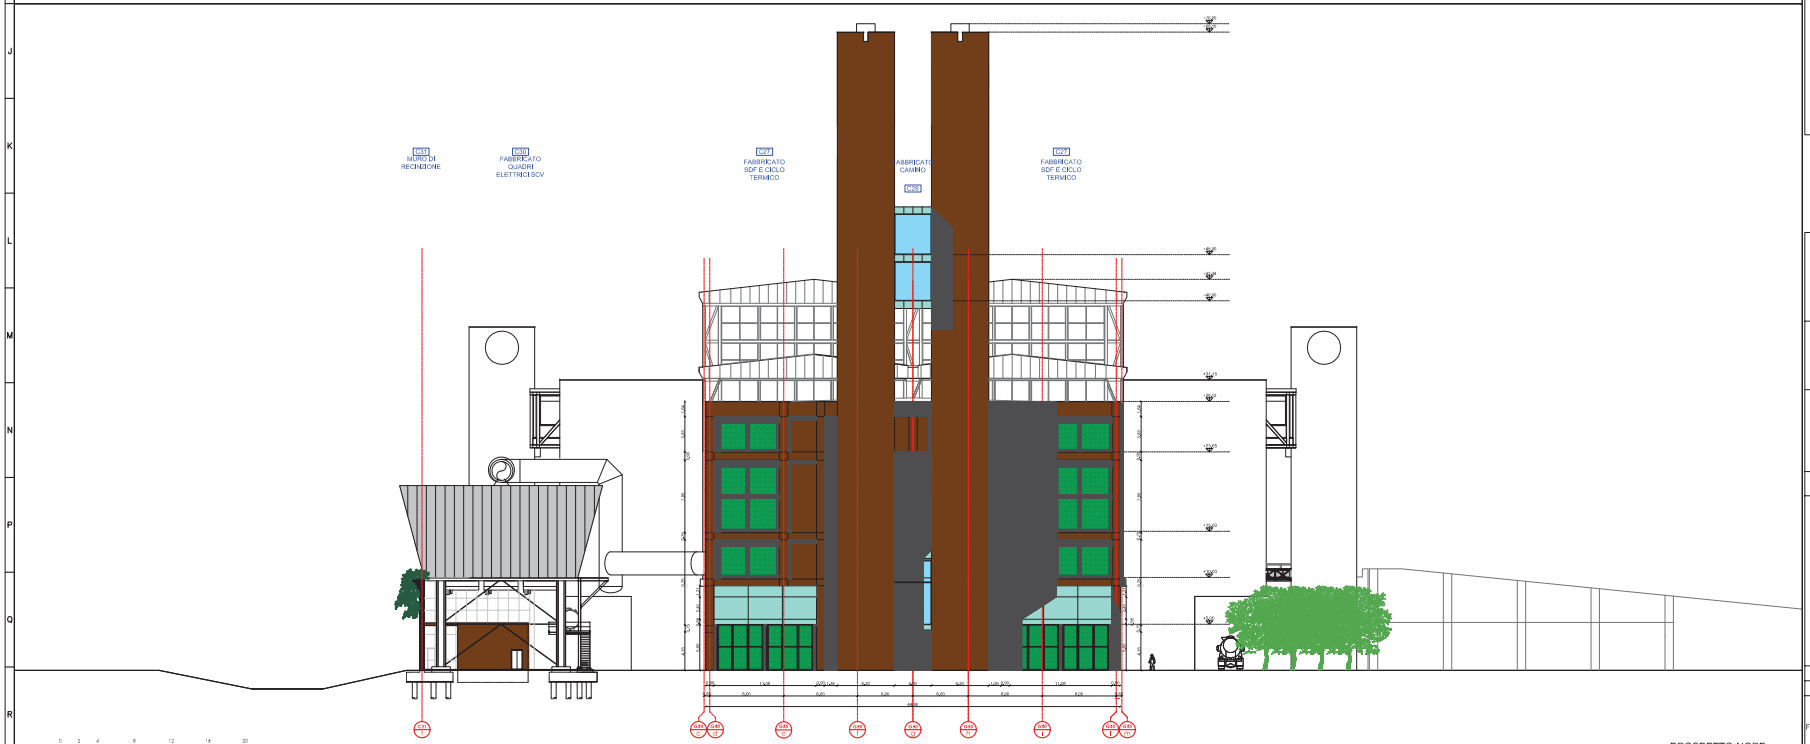

LEGENDA DEI MATERIALI E DELLE FINITURE DI FACCIATA

- Calcestruzzo verniciato colore "Corten" chiaro - RAL 8002; due mani di pittura al quarzo SUPERQUARZ PLUS STRONG della IVAS su una mano di fissativo trasparente NITROFIX e su rivestimento di fondo bianco RASOFONDOFLEX
- Rivestimento lamiera di acciaio piena (Tipo PMA) o forata (tipo PMA "Sauterne lumière" 300), verniciata color "Verde rame" Alu Teinte 6121
- Tamponamento con lamiera di alluminio stirata METALL MILANO - tipologia TAU 70, verniciata colore "Verde rame" Alu Teinte 6121 .
- Tamponamento in rete metallica di acciaio inox a maglia quadrata
- Rivestimento di facciata in lamiera di acciaio verniciata colore "Grigio metallizzato brillante" - RAL 9006

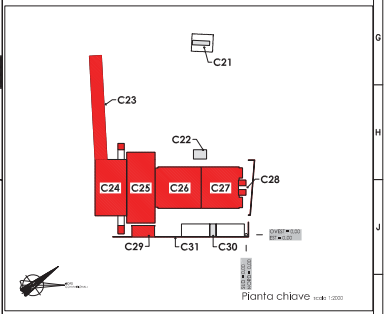

Nota: *Tutte le quote lineari e le quote altimetriche sono espresse in m.*

Nota: *Le quote altimetriche sono riferite allo 0.00 di impianto*

Q.tHermo

Q.tHermo s.r.l.
Via Boccia da Montelupo 52
50142 Firenze

IMPIANTO DI RECUPERO ENERGIA DA INCENERIMENTO DI RIFIUTI NON PERICOLOSI
LOC. CASE PASSERINI - SESTO FIORENTINO (FI)

DOMANDA DI AUTORIZZAZIONE UNICA
PER LA COSTRUZIONE E L'ESERCIZIO DEGLI IMPIANTI
DI PRODUZIONE ENERGIA DA FONTI RINNOVABILI
art.12, D.Lgs. 29/12/2003, n. 387 e s.m.i.
artt. 11-12, L.R. 24/02/2005, n. 39

PROGETTO DEFINITIVO

Responsabile di progetto:
Ing. Carlo Botti

Gruppo di lavoro:
Opere Architettoniche: Aulenti Associati Architetti Associati
Opere Civili e Strutturali
Opere Elettromeccaniche: Sensori Ingegneria Grandi Impianti

Rev.	Data	Descrizione	Redatto	Controllato	Approvato
B	16/12/2014	Revisione per Integrazioni AIA e AIA	Aulenti Associati	A. Zanardini	T. Severi

Titolo:
Fabbricati Rampa (C23), Avanfossa (C24), Fossa (C25), GVG (C26), SDF e Ciclo Termico (C27), Camino (C28) e Servizi (C29) – Prospetti Sud e Nord

Elaborato 017

Codice: ARC 012
Scala: 1:200
Tav. 01 di 01

PLOTSC_STAMPA FORMATO:FORMATO