AUTOSTRADA A11

LIMITE DI RISPETTO DELL'AUTOSTRADA

PARCHEGGIO PER IL PERSONALE DELL'IMPIANTO E I VISITATORI - 46 POSTI

AREA DI SOSTA AUTOMEZZI

ATTRAVERSAMENTO PEDONALE

ATTRAVERSAMENTO PEDONALE

PANNELLO DI SEGNALETICA

AREA DI SOSTA AUTOMEZZI

INGRESSO PEDONALE PER IL PERSONALE

ACCESSO AUTOMEZZI (ARPA)

ACCESSO AUTOMEZZI (MANUTENZIONE)

INGRESSO IMPIANTO

INGRESSO PEDONALE

USCITA IMPIANTO 0.00

C21 FABBRICATO PESA

C28 FABBRICATO CAMINO

C27 FABBRICATO SOF E CICLO TERMICO

C30 FABBRICATO QUADRI ELETTRICI SCV

C31 MURO DI RECINZIONE

C22 TRAFO MT/AT

C26 FABBRICATO GVG

C29 FABBRICATO SERVIZI

USCITA AUTOMEZZI

C25 FABBRICATO FOSSA

C24 FABBRICATO AVANFOSSA

POSTA MEZZI RADIOATTIVI

ENTRATA - USCITA IMPIANTO DI CASE PASSERINI

ATTRAVERSAMENTO PEDONALE

LIMITE DI RISPETTO DEL FOSSO

PLANIMETRIA GENERALE DEL PIANO TERRENO

0 5 10 20 30 40 50

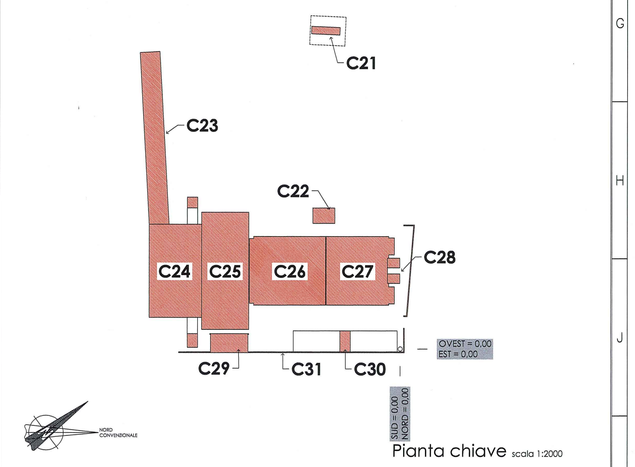

Pianta chiave scala 1:2000

Nota: *Tutte le quote lineari e le quote altimetriche sono espresse in m.*

Nota: *Le quote altimetriche sono riferite allo 0.00 di impianto*

Q.Hermo

Q.Hermo s.r.l.
Via Baccio da Montelupo 52
50142 Firenze

Q.Hermo s.r.l.
L'Amministratore Delegato
Dott. Ing. Alberto Barlilli

IMPIANTO DI RECUPERO ENERGIA DA INCENERIMENTO DI RIFIUTI NON PERICOLOSI LOC. CASE PASSERINI - SESTO FIORENTINO (FI)

DOMANDA DI AUTORIZZAZIONE UNICA
PER LA COSTRUZIONE E L'ESERCIZIO DEGLI IMPIANTI
DI PRODUZIONE ENERGIA DA FONTI RINNOVABILI
art.12, D.Lgs. 29/12/2003, n. 387 e s.m.i.
artt. 11-12, L.R. 24/02/2005, n. 39

PROGETTO DEFINITIVO

Responsabile di progetto:

Ing. Carlo Botti

Dott. Ing. CARLO BOTTI
ALBO INGEGNERI DELLA PROV. DI FIRENZE
N. 3202

Gruppo di lavoro:

Opere Architettoniche
Gae Aulenti Associati

Opere Civili e Strutturali

Opere Elettromeccaniche
Settore Ingegneria Civile e Ambientale

Rev.	Data	Descrizione	Redatto	Controllato	Approvato
A	31/07/2012	Emissione per autorizzazione	Aulenti Associati	A. Zanarini	T. Severi

Titolo
Planimetria generale del piano terra

Elaborato 008

Codice	ARC 003
Scala 1:500	Tav. 01 di 01

PLOT:SC_STAMPA FORMATO:FORMATO