

C24
FABBRICATO
AVANTFOSSA

C25
FABBRICATO
FOSSA

C26
FABBRICATO
GVG

C27
FABBRICATO SDF
E CICLO TERMICO

C28
FABBRICATO
CAMINO

SEZIONE LONGITUDINALE CC

SEZIONE DD - SU GVG

SEZIONE EE - SU SDF

C29
FABBRICATO
SERVIZI


C30
FABBRICATO
GVG

C31
MURCO DI
RECINZIONE
C32
FABBRICATO
QUADRI ELETTRICI SCV

C33
FABBRICATO SDF
E CICLO TERMICO

Nota: Tutte le quote lineari e le quote altimetriche sono espresse in m.

Nota: Le quote altimetriche sono riferite allo 0,00 di Impianto

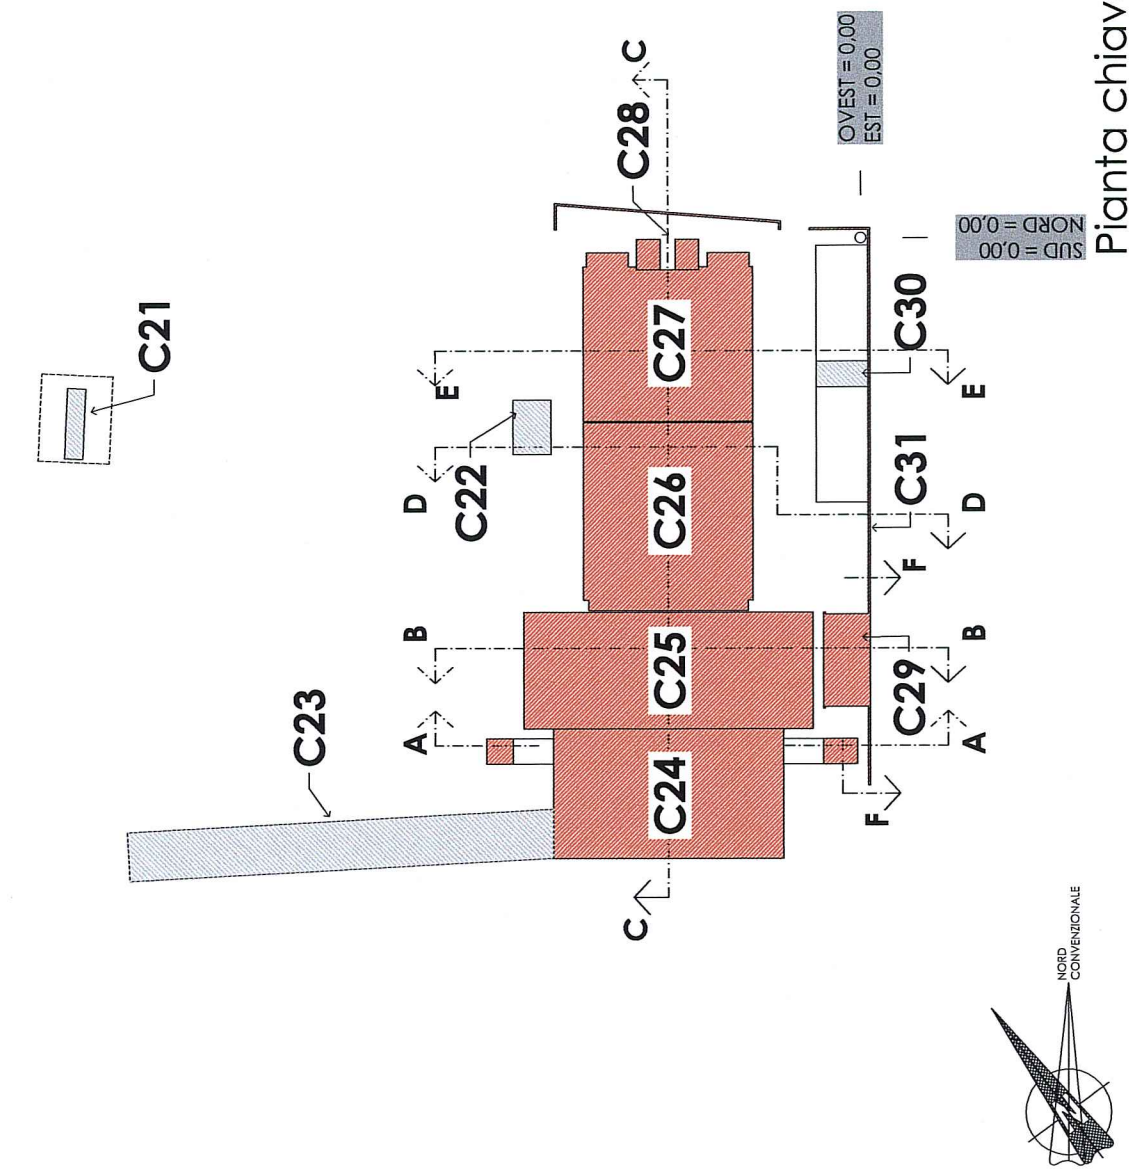

Pianta chiave scala 1:2000



Q-Hermo s.r.l.
Via Baccio da Montepulciano 52
50142 Firenze

IMPIANTO DI RECUPERO ENERGIA DA
INCENERIMENTO DI RIFIUTI NON PERICOLOSI
LOC. CASE PASSERINI - SESTO FIORENTINO (FI)

DOMANDA DI AUTORIZZAZIONE UNICA
PER LA COSTRUZIONE E L'ESERCIZIO DEGLI IMPIANTI
DI PRODUZIONE ENERGIA DA FONTI RINNOVABILI
art.12, D.Lgs. 29/12/2003, n. 387 e s.m.i.
artt. 11-12, L.R. 24/02/2005, n. 39

PROGETTO DEFINITIVO

Responsabile di progetto:

Ing. Carlo Botti
Dott. Ing. CARLO BOTTI
ALBO INGEGNERI DELLA PROV. DI FIRENZE
N. 52102

Opere Elettromeccaniche
Società Ing. Carlo Botti
Via Baccio da Montepulciano 52
50142 Firenze

Rev.	Data	Descrizione	Autenti Associati	Relato	Controllo	Approvato
A	31/07/2012	Emissione per autorizzazione	A. Zanarini	A. Zanarini	A. Zanarini	A. Zanarini

Fabbricati Avantfossa (C24), Fossa (C25),
GVG (C26), SDF e Ciclo Termico (C27),
e Camino (C28)
Sezioni CC, DD, EE

Elaborato 016

Scala 1:200 Rev. 01 di 01