



Vista da sud verso l'autostrada




Vista diurna del fronte Nord



Vista dell'avanzassa con il corpo uffici



Vista notturna del fronte Nord

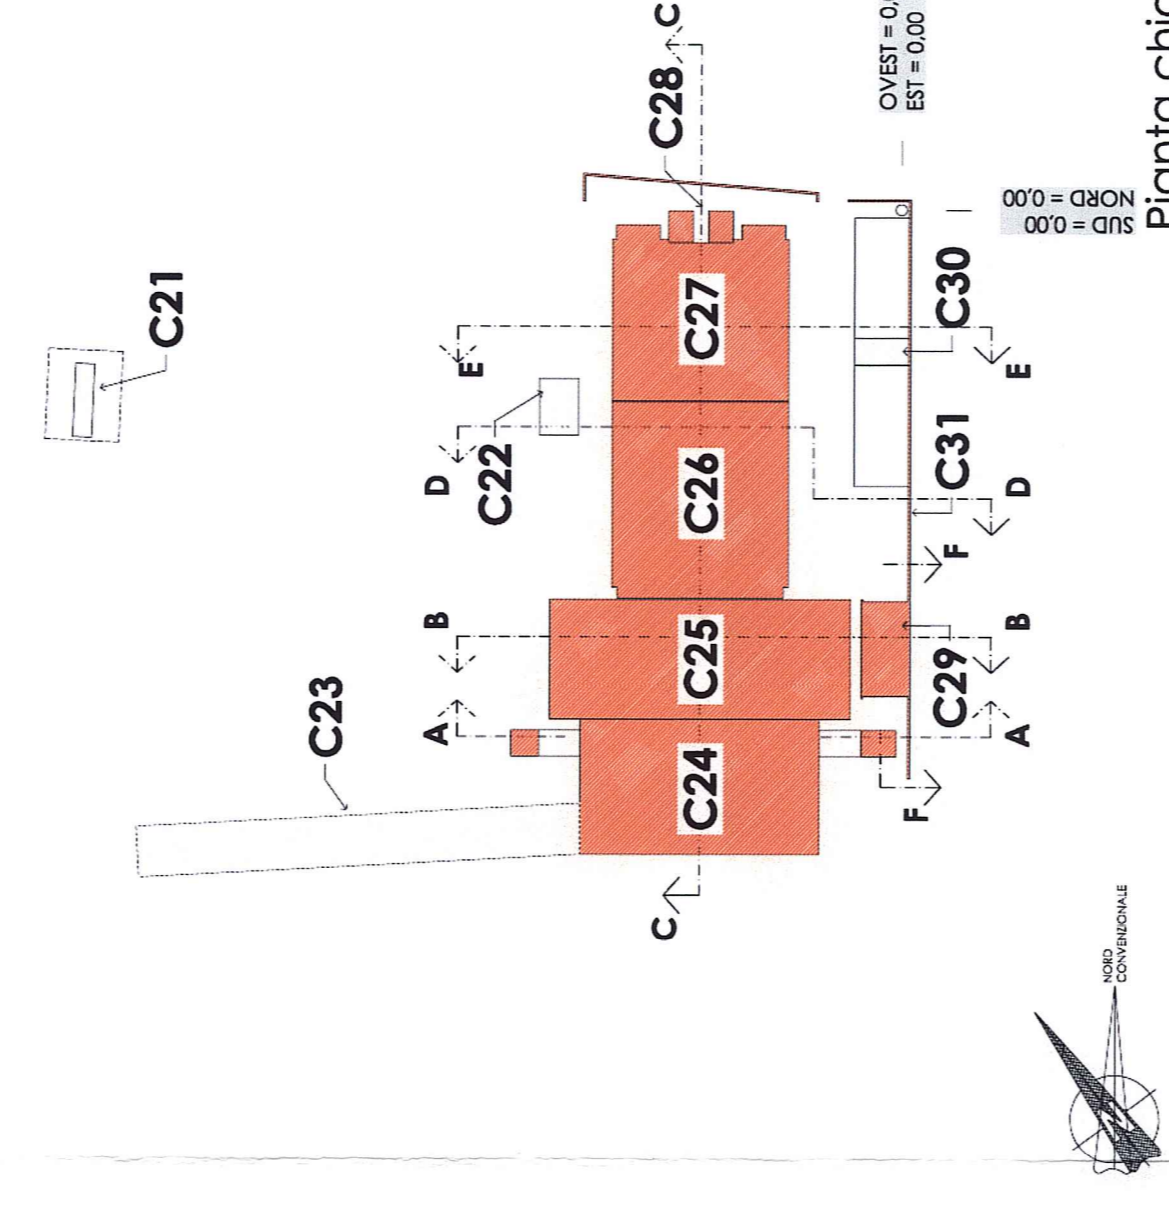

Pianta chiave scala 1:200



Q+Hermo S.r.l.
Via Boscaccio 101/12 Firenze

IMPIANTO DI RECUPERO ENERGIA DA
INCENERIMENTO DI RIFIUTI NON PERICOLOSI
LOC. CASE PASSERINI - SESTO FIORENTINO (FI)

DOMANDA DI AUTORIZZAZIONE UNICA
PER LA COSTRUZIONE E L'ESERCIZIO DEGLI IMPIANTI
DI PRODUZIONE ENERGIA DA FONTI RINNOVABILI
art.12, D.Lgs. 29/12/2003, n. 387 e s.m.i.
artt. 11-12, L.R. 24/02/2005, n. 39

PROGETTO DEFINITIVO

Responsabile di progetto:

Ing. Carlo Botti
N. 3302

Gruppo di lavoro:

Opere Civili - Strutturale
Opere Elettromeccaniche
MEPA
SISTEMAZIONE
SISTEMI
SISTEMI
SISTEMI

Rev.	Data	Descrizione	Autenti Associati	Redatto	Convalidato	Approvato
A	31/07/2012	Emissione per autorizzazione	A. Zanarini	A. Zanarini	T. Severi	T. Severi

Fotoinserimento

Elaborato 021

Scala	2:3
Codice	ABC 016
Fav.	01 di 01