

**Nota:** Tutte le quote sono espresse in cm ad eccezione delle coordinate e delle quote altimetriche che sono espresse in m

**Nota:** Le quote altimetriche sono riferite allo 0.00 di impianto corrispondente alla quota +36.00m s.l.m.

**Q.t.Hermo**

Q.t.Hermo s.r.l.  
Via Baccio 64 Montelupo S2  
50142 Firenze

Q.t.Hermo s.r.l.  
L'Amministratore Delegato  
Dott. Ing. Paolo Barilli

**IMPIANTO DI RECUPERO ENERGIA DA INCENERIMENTO DI RIFIUTI NON PERICOLOSI LOC. CASE PASSERINI - SESTO FIORENTINO (FI)**

DOMANDA DI AUTORIZZAZIONE UNICA PER LA COSTRUZIONE E L'ESERCIZIO DEGLI IMPIANTI DI PRODUZIONE ENERGIA DA FONTI RINNOVABILI art.12, D.Lgs. 29/12/2003, n. 387 e s.m.i. artt. 11-12, L.R. 24/02/2005, n. 39

**DOMANDA AUTORIZZAZIONE INTEGRATA AMBIENTALE**

Responsabile di progetto:


**HEBA**  
Ing. Carlo Botti

Gruppo di lavoro:

**zoppellari associati**  
Ing. Emanuel Zampagni

Stampa: 31/07/2012

Rev.	A	31/07/2012	Emissione per autorizzazione	P. Zoppellari	K. Gamberini	E. Zampagni
			Descrizione	Redatto	Controllato	Approvato
<b>Titolo</b>						
Planimetria emissioni in atmosfera						
<b>Elaborato 3.1</b>						
Codice		Scala		Tav.		di
AIA-005		1:500		1		1

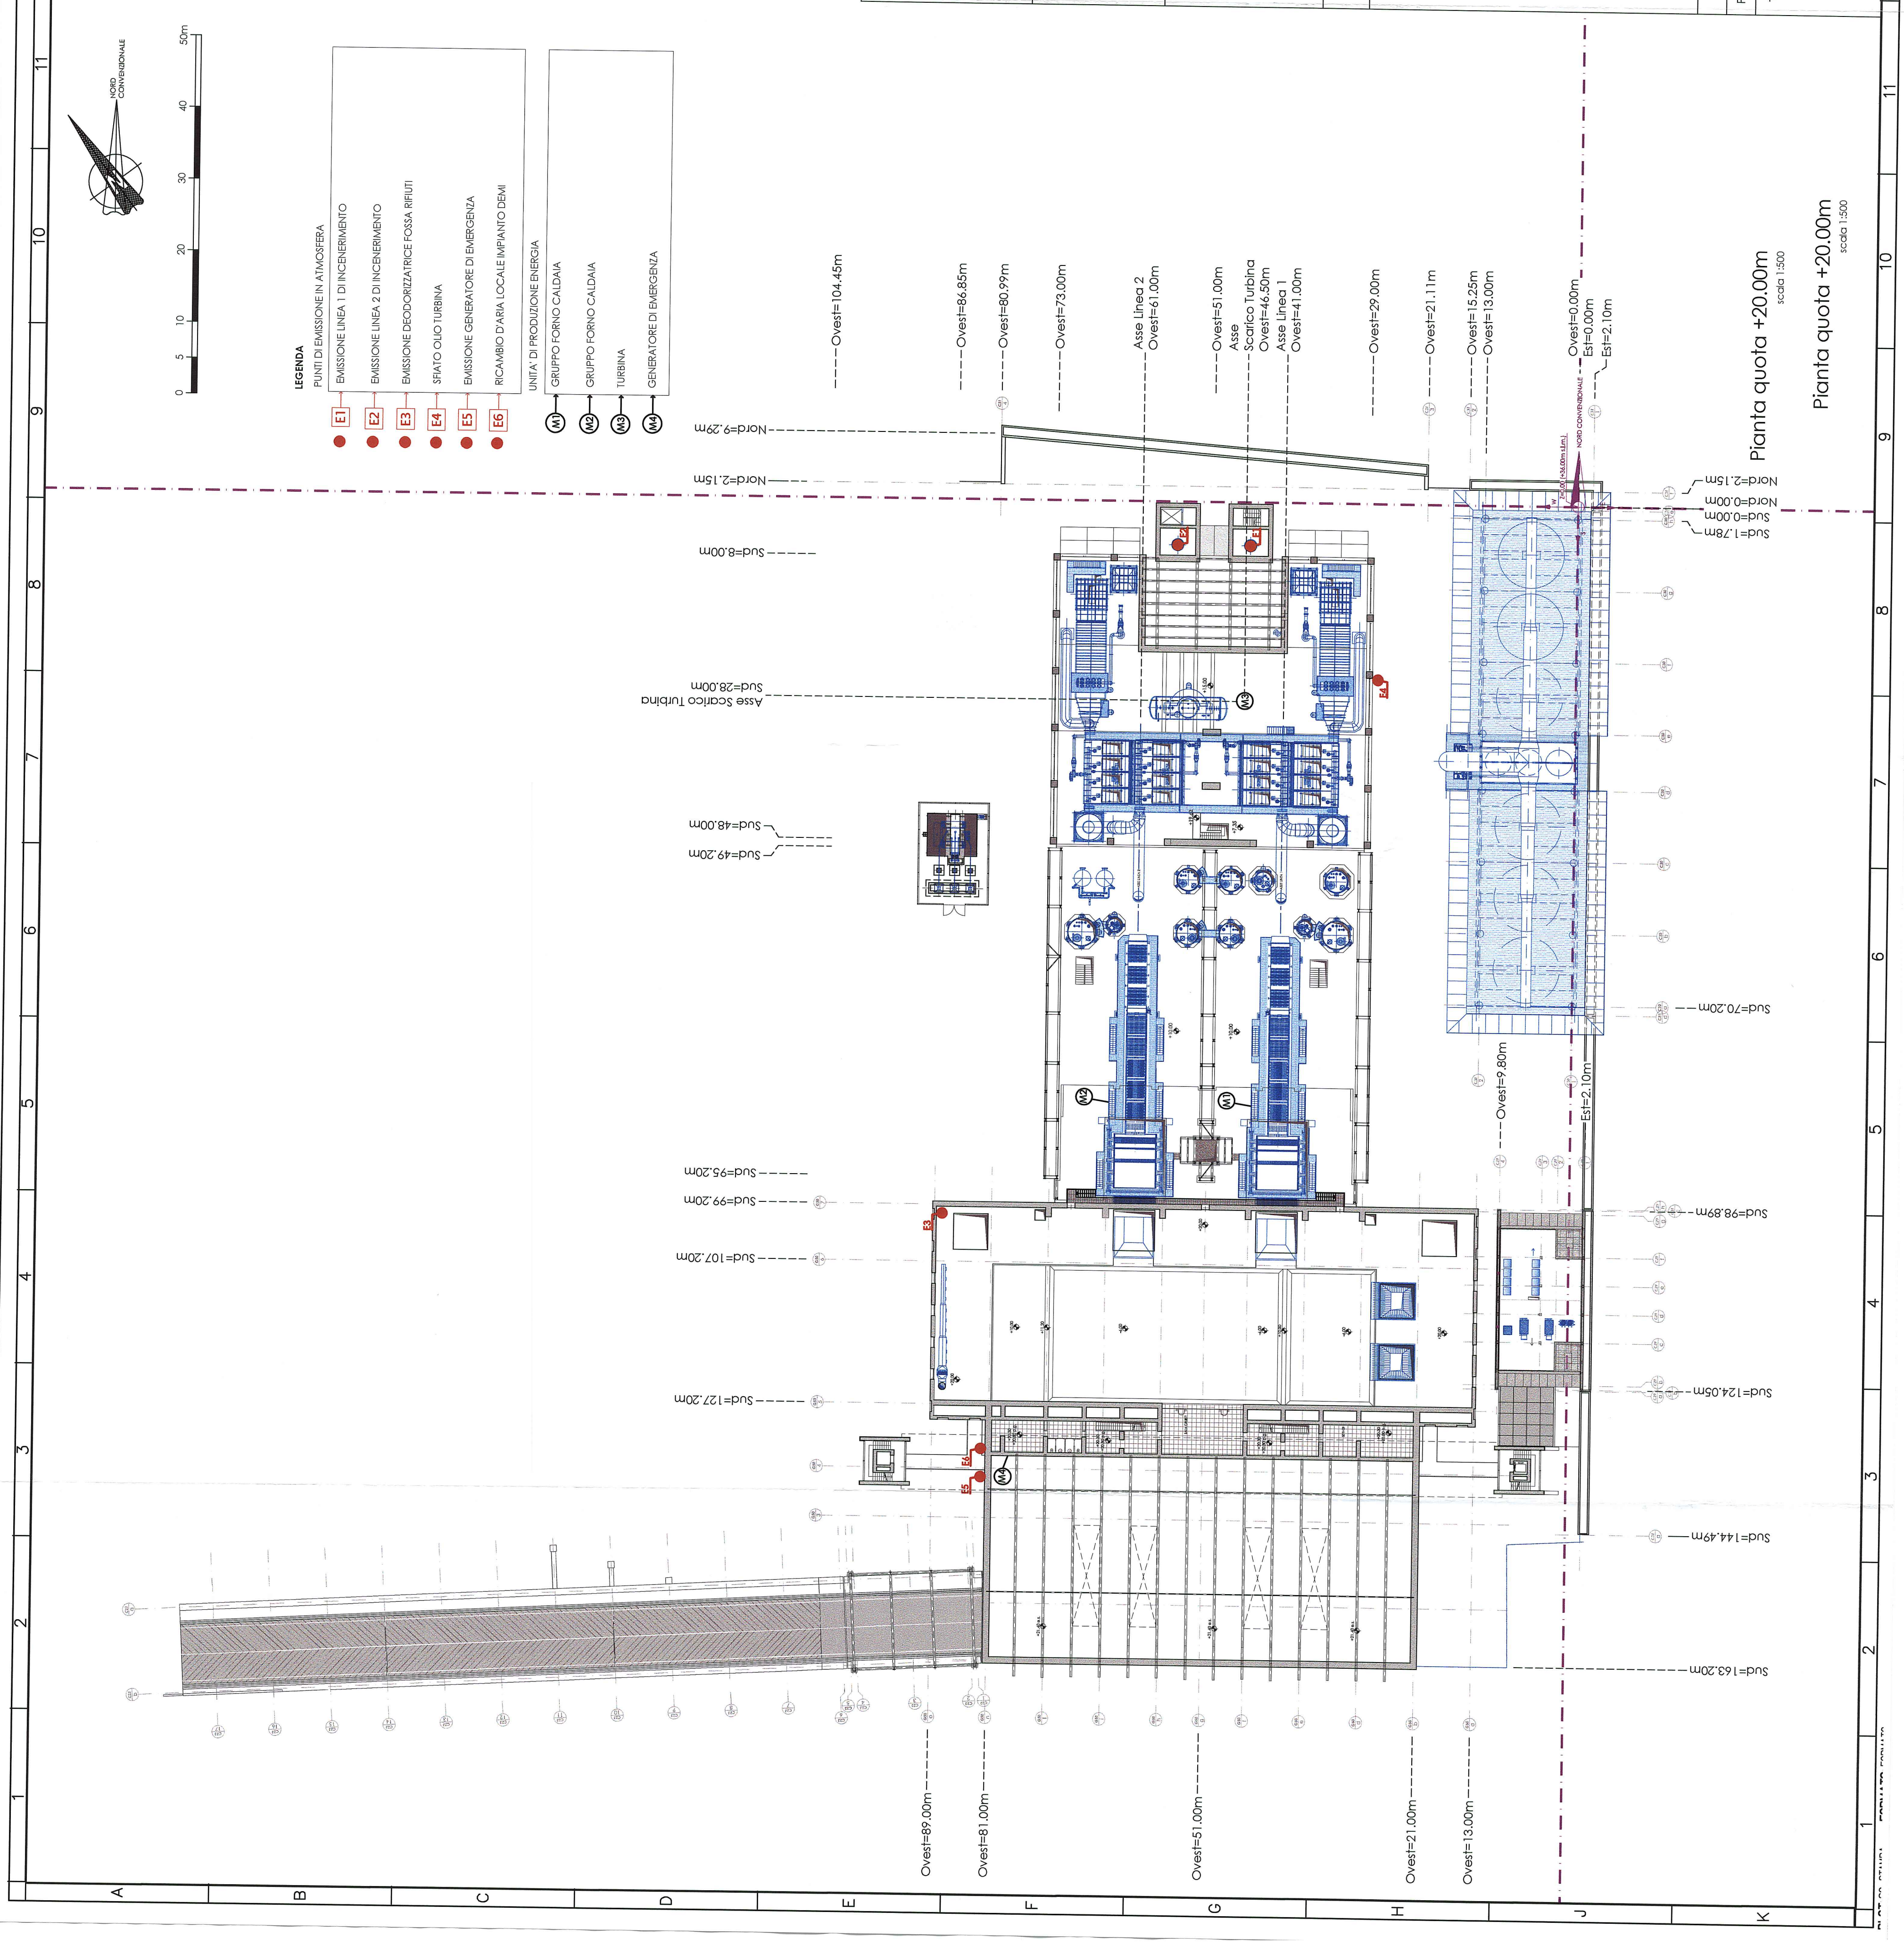

**Pianta quota +20.00m**  
scala 1:500

**Pianta quota +20.00m**  
scala 1:500