


ELENCO ATTRAVERSAMENTI

Di seguito si elencano le interferenze del nuovo Elettrodotto 132 kV da Impianto Case Passerini a C.P. Osmannoro con le principali opere pubbliche esistenti:

Rif.	Descrizione	Ente Proprietario
1	Metanodotto	SNAM
2	Fosso Reale	Consorzio di Bonifica Area Fiorentina
3	Fosso Osmannoro	Consorzio di Bonifica Area Fiorentina
4	Strada provinciale n.5 Lucchese	Provincia di Firenze
5	Fosso Gavina	Consorzio di Bonifica Area Fiorentina
6	Canale Macinante	Comune di Firenze
7	Fosso Donnino	Consorzio di Bonifica Area Fiorentina
8	Impianto ferroviario	Gruppo Ferrovie dello Stato

Altre interferenze riguarderanno le reti di sottoservizi (elettrica MT e BT, telefonica, idrica e gas) presenti nelle aree urbanizzate, da approfondire in una fase successiva della progettazione con il supporto degli Enti gestori.

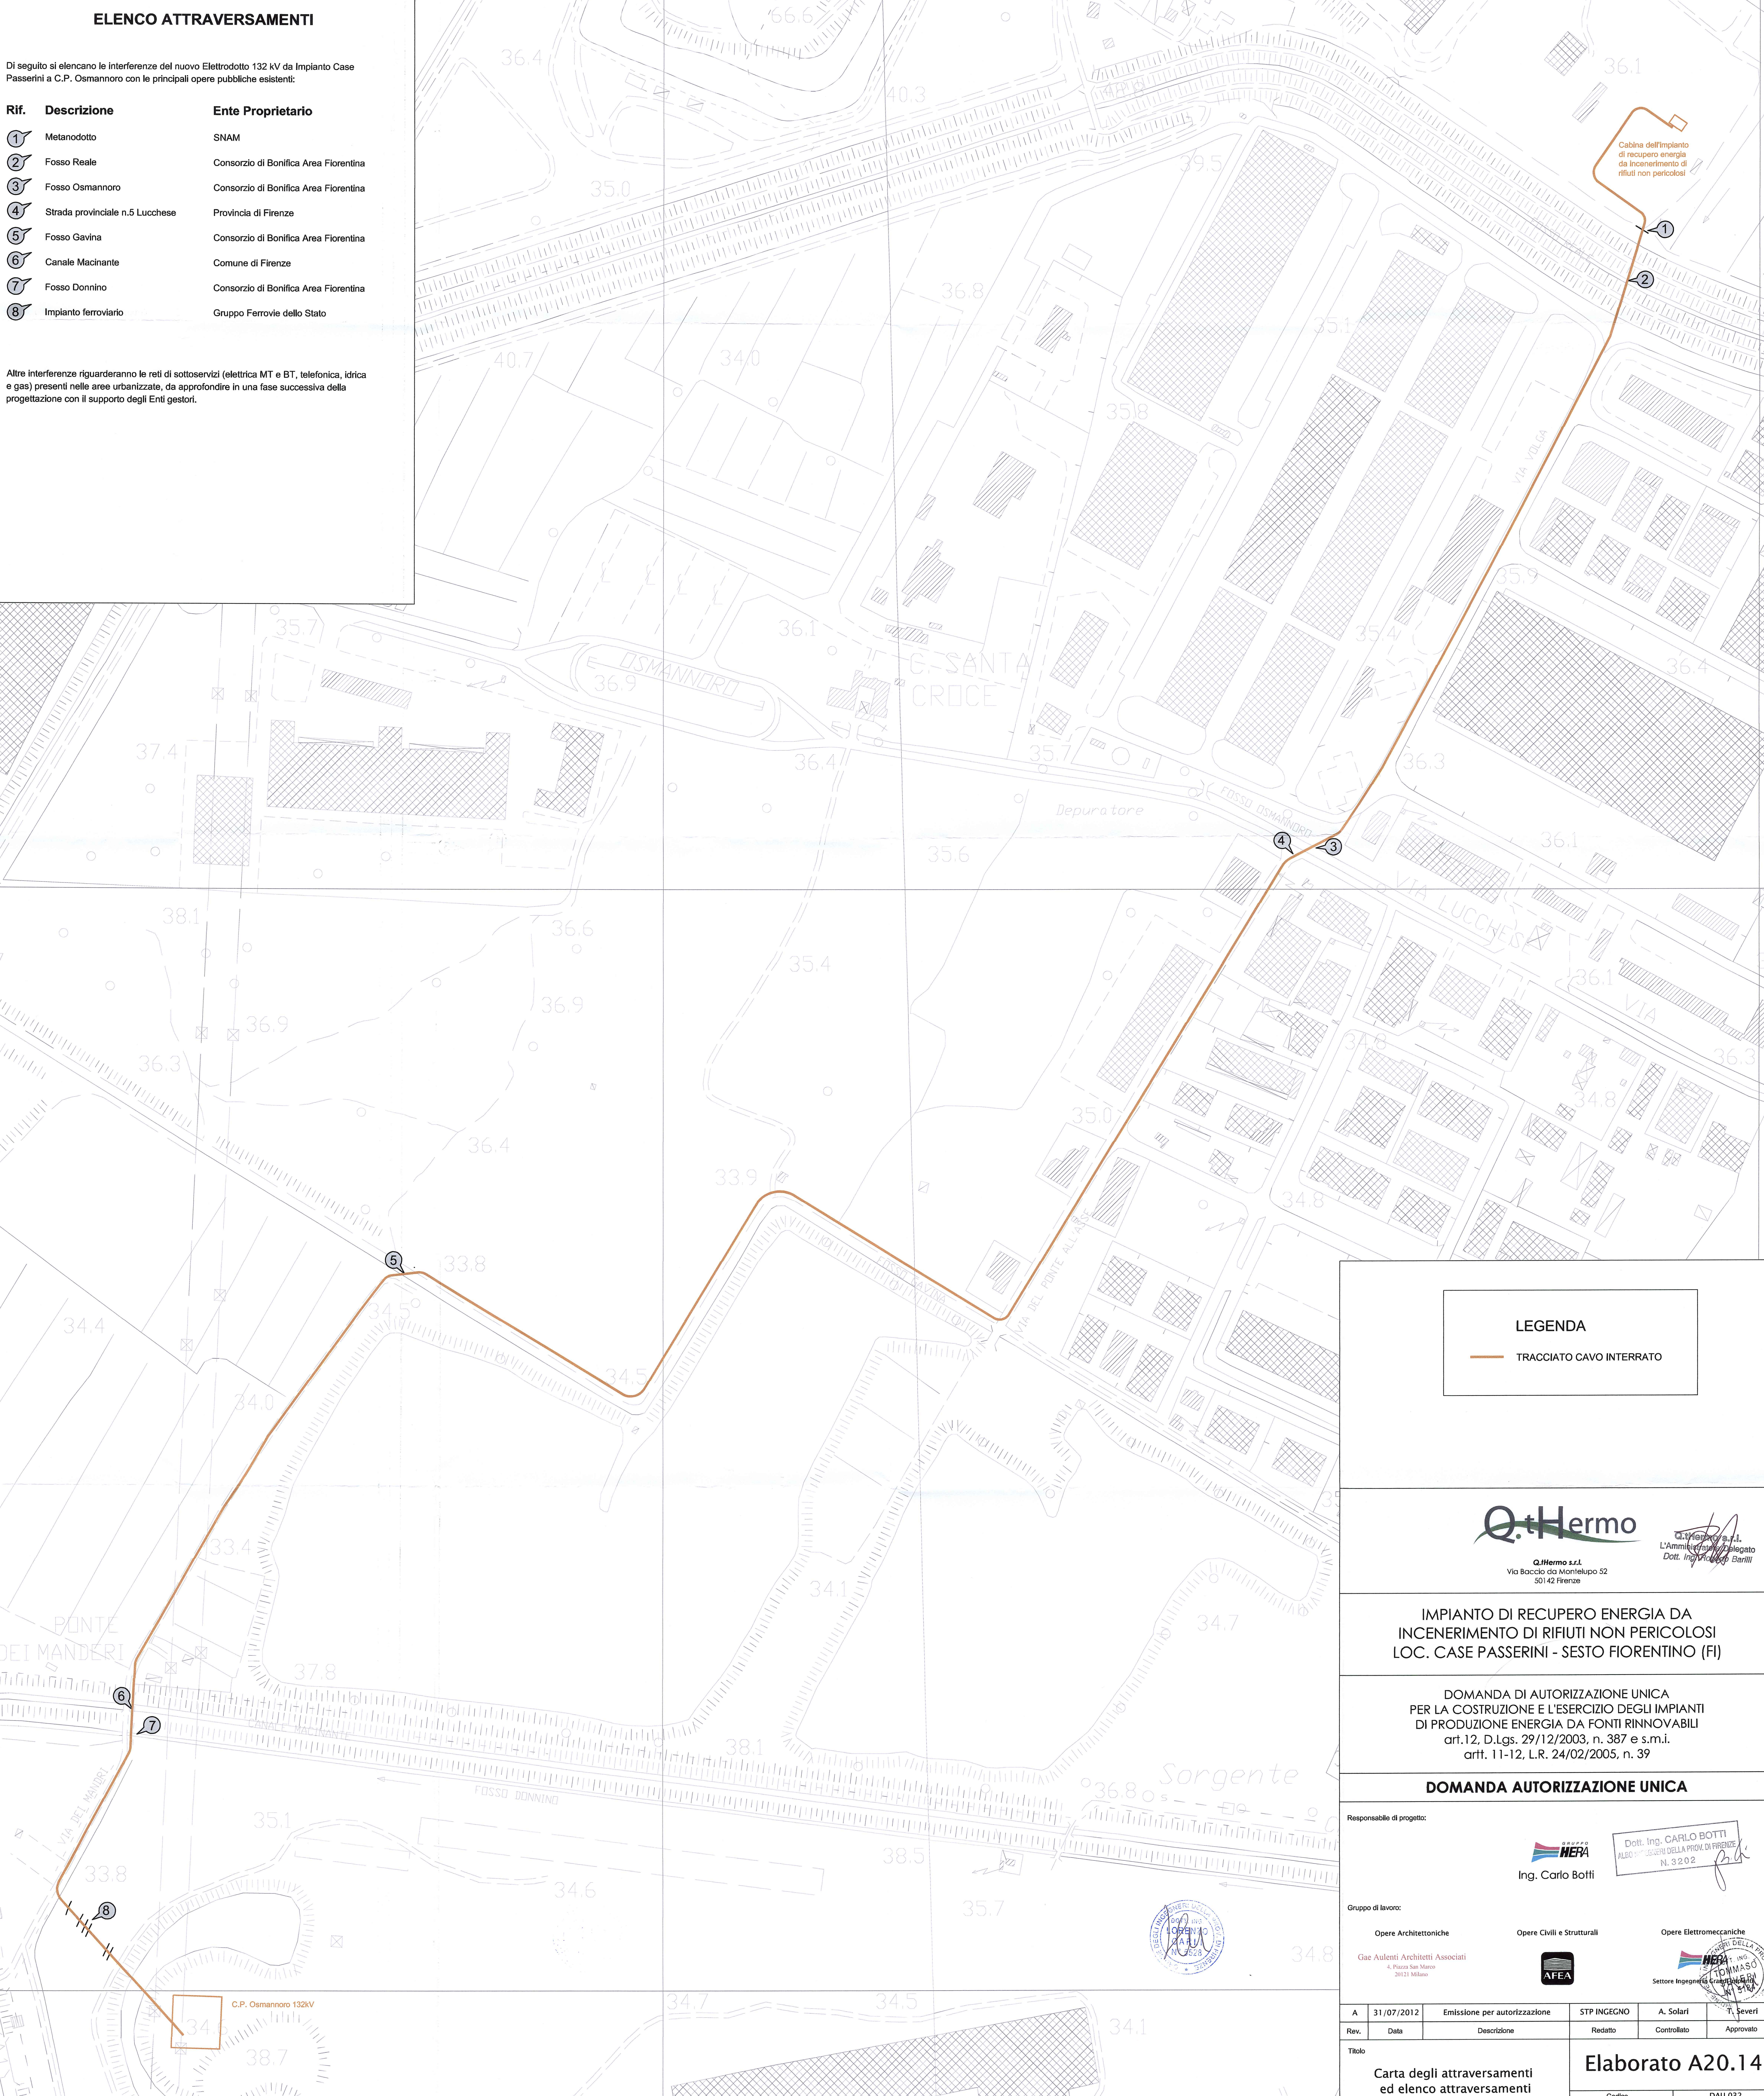

LEGENDA

— TRACCIATO CAVO INTERRATO

Q.tHermo
 Q.tHermo s.r.l.
 Via Baccio da Montelupo 52
 50142 Firenze

Ing. Carlo Botti
 Dott. Ing. Carlo Botti
 L'Annunziata s.r.l.
 Via...
 Dott. Ing. Carlo Botti

IMPIANTO DI RECUPERO ENERGIA DA INCENERIMENTO DI RIFIUTI NON PERICOLOSI LOC. CASE PASSERINI - SESTO FIORENTINO (FI)

DOMANDA DI AUTORIZZAZIONE UNICA PER LA COSTRUZIONE E L'ESERCIZIO DEGLI IMPIANTI DI PRODUZIONE ENERGIA DA FONTI RINNOVABILI art.12, D.Lgs. 29/12/2003, n. 387 e s.m.i. artt. 11-12, L.R. 24/02/2005, n. 39

DOMANDA AUTORIZZAZIONE UNICA

Responsabile di progetto:
 Ing. Carlo Botti

Gruppo di lavoro:
 Opere Architettoniche: Gae Aulenti Architetti Associati
 Opere Civili e Strutturali: AFEA
 Opere Elettromeccaniche: MESA

Rev.	Data	Descrizione	Redatto	Controllo	Approvato
A	31/07/2012	Emissione per autorizzazione	STP INGEGNO	A. Solarli	T. Severi

Titolo: **Carta degli attraversamenti ed elenco attraversamenti**

Elaborato **A20.14**

Codice: DAU 032
 Scala: 1:2000
 Tav. 01 di 01