



PIANTA A QUOTA +17,30

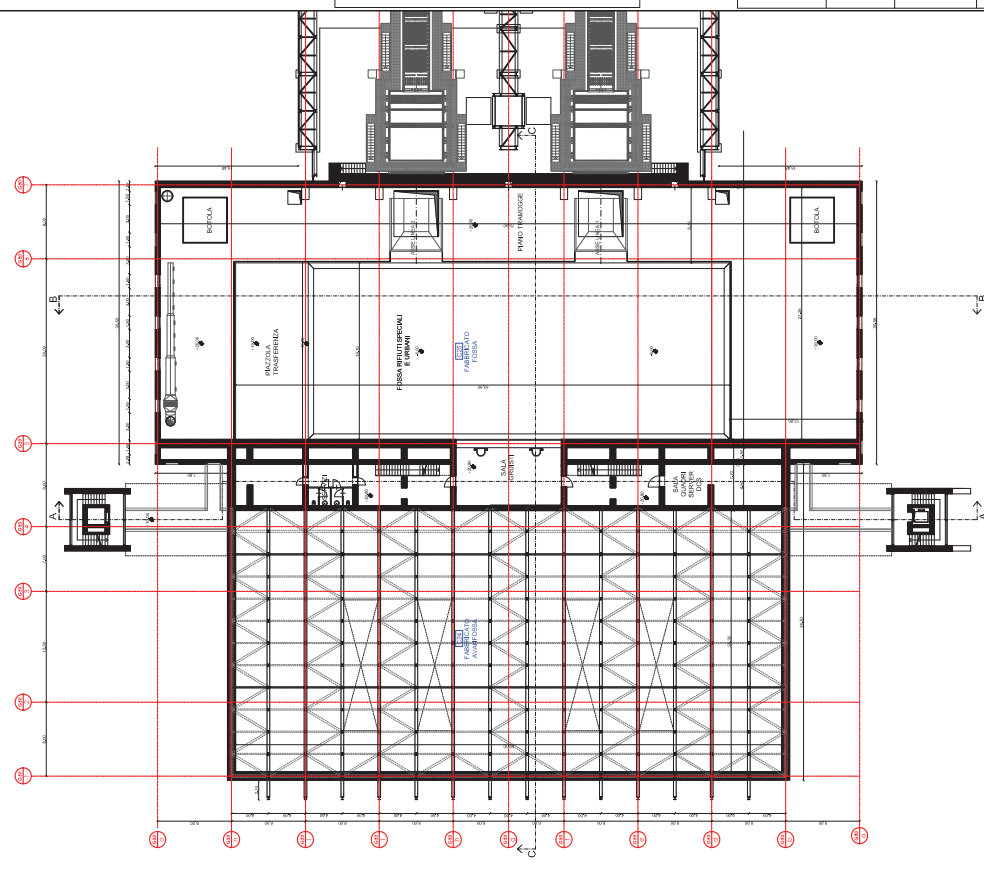

PIANTA A QUOTA +20,85 - SALA CONTROLLO

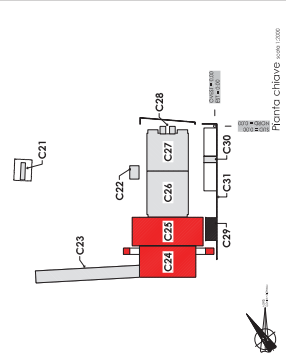

Nota: Tutte le quote fissate e le quote altimetriche sono espresse in m.
 Nota: Le quote altimetriche sono riferite alla 0,00 di progetto



IMPIANTO DI RECUPERO ENERGIA DA INCENERIMENTO DI RIFIUTI NON PERICOLOSI LOC. CASE PASSERINI - SESTO FIORENTINO (FI)


DOMANDA DI AUTORIZZAZIONE UNICA PER IL CONCESSIONE E L'ESERCIZIO DI ATTIVITA' DI INCENERIMENTO E RECUPERO ENERGETICO DI RIFIUTI NON PERICOLOSI art.12, D.Lgs. 39/12/2003, n. 387 e s.m.l. artt. 11-12, L.R. 24/02/2005, n. 39

PROGETTO DEFINITIVO

Responsabile del Progetto:
 Ing. Carlo Belli

1	01/07/2014	Realizzazione per autorizzata UA	Autore Assistenti	A. Zucchi	T. Scardi
2			Autore		Autore
3			Disegnatore		Disegnatore

Firmatario: **Elaborato 012**
 Firma a quota +17,30 e +20,85
 Scala: 1:100
 Foglio: 01 di 01

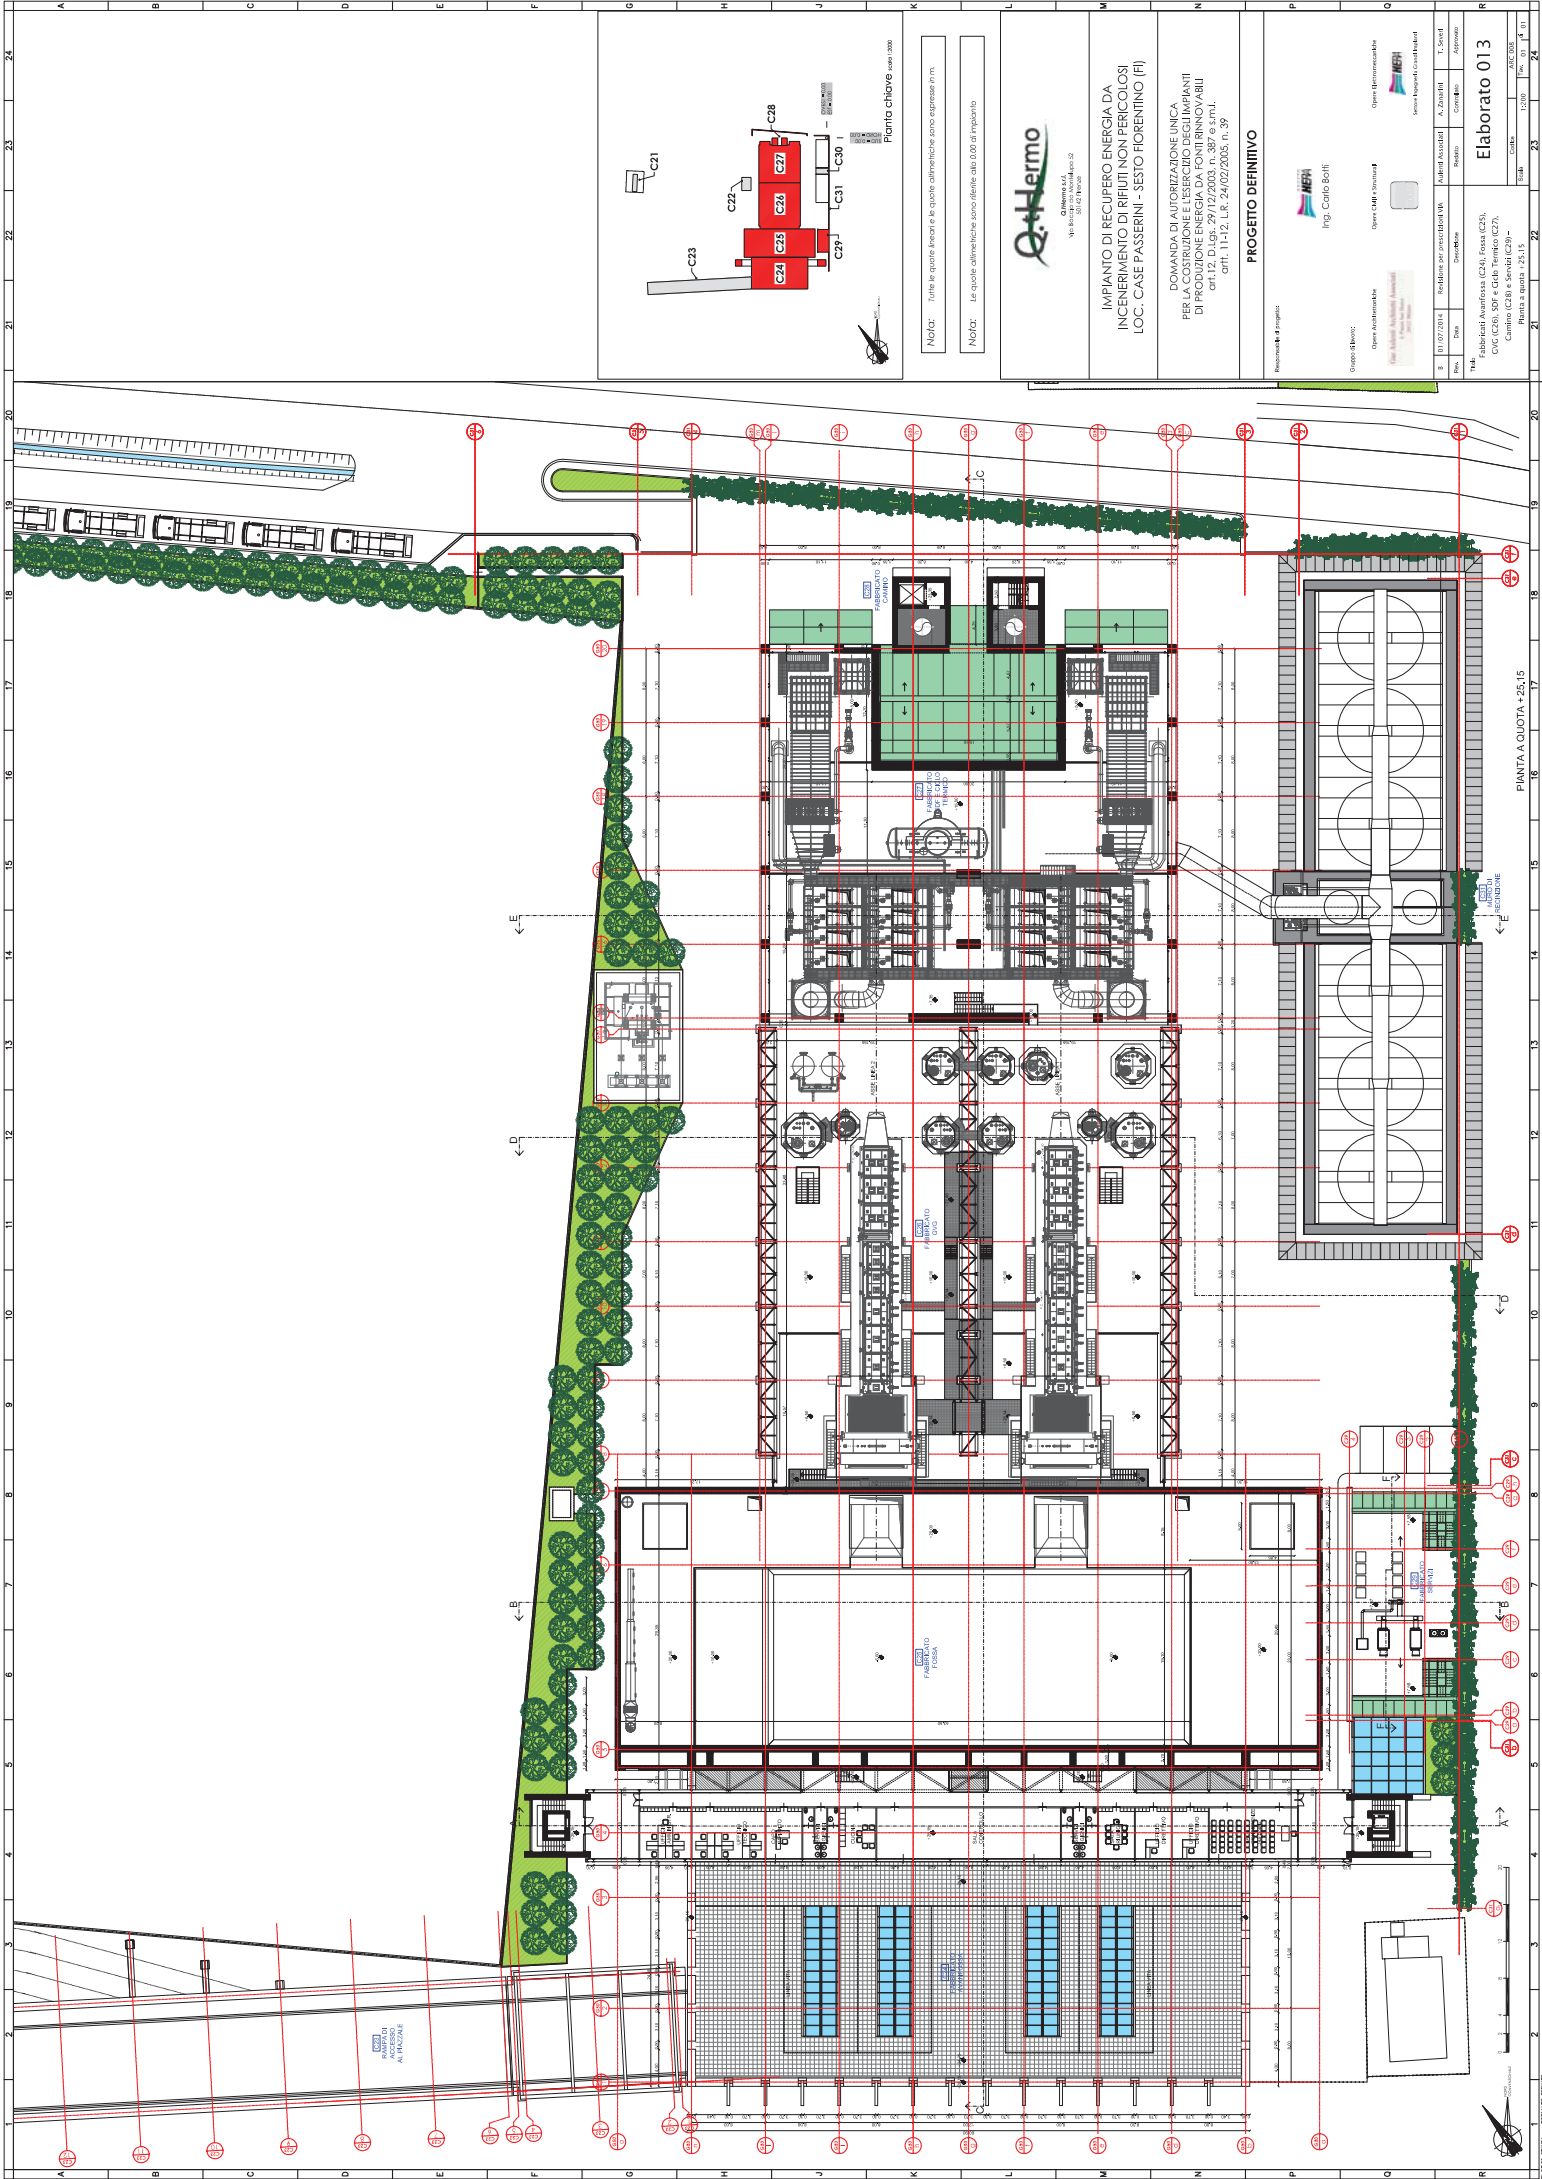

PIANTA A QUOTA +25,15

SCALA 1:500



2					
Elaborato 013					

PROGETTO DEFINITIVO

Ing. Carlo Bolli

Gruppo lavoro:
 Oper. Architettonica
 Oper. C.A.D. / Strutturale
 Oper. Idraulico / Climatizzabile
 Oper. Elettromeccanica
 Oper. Impianti / Controllabile


q+termo

 50122 Firenze

Nota: Tutte le quote fissate e le quote altimetriche sono espresse in m.

Nota: Le quote altimetriche sono rilevate dal 0,00 di progetto

