
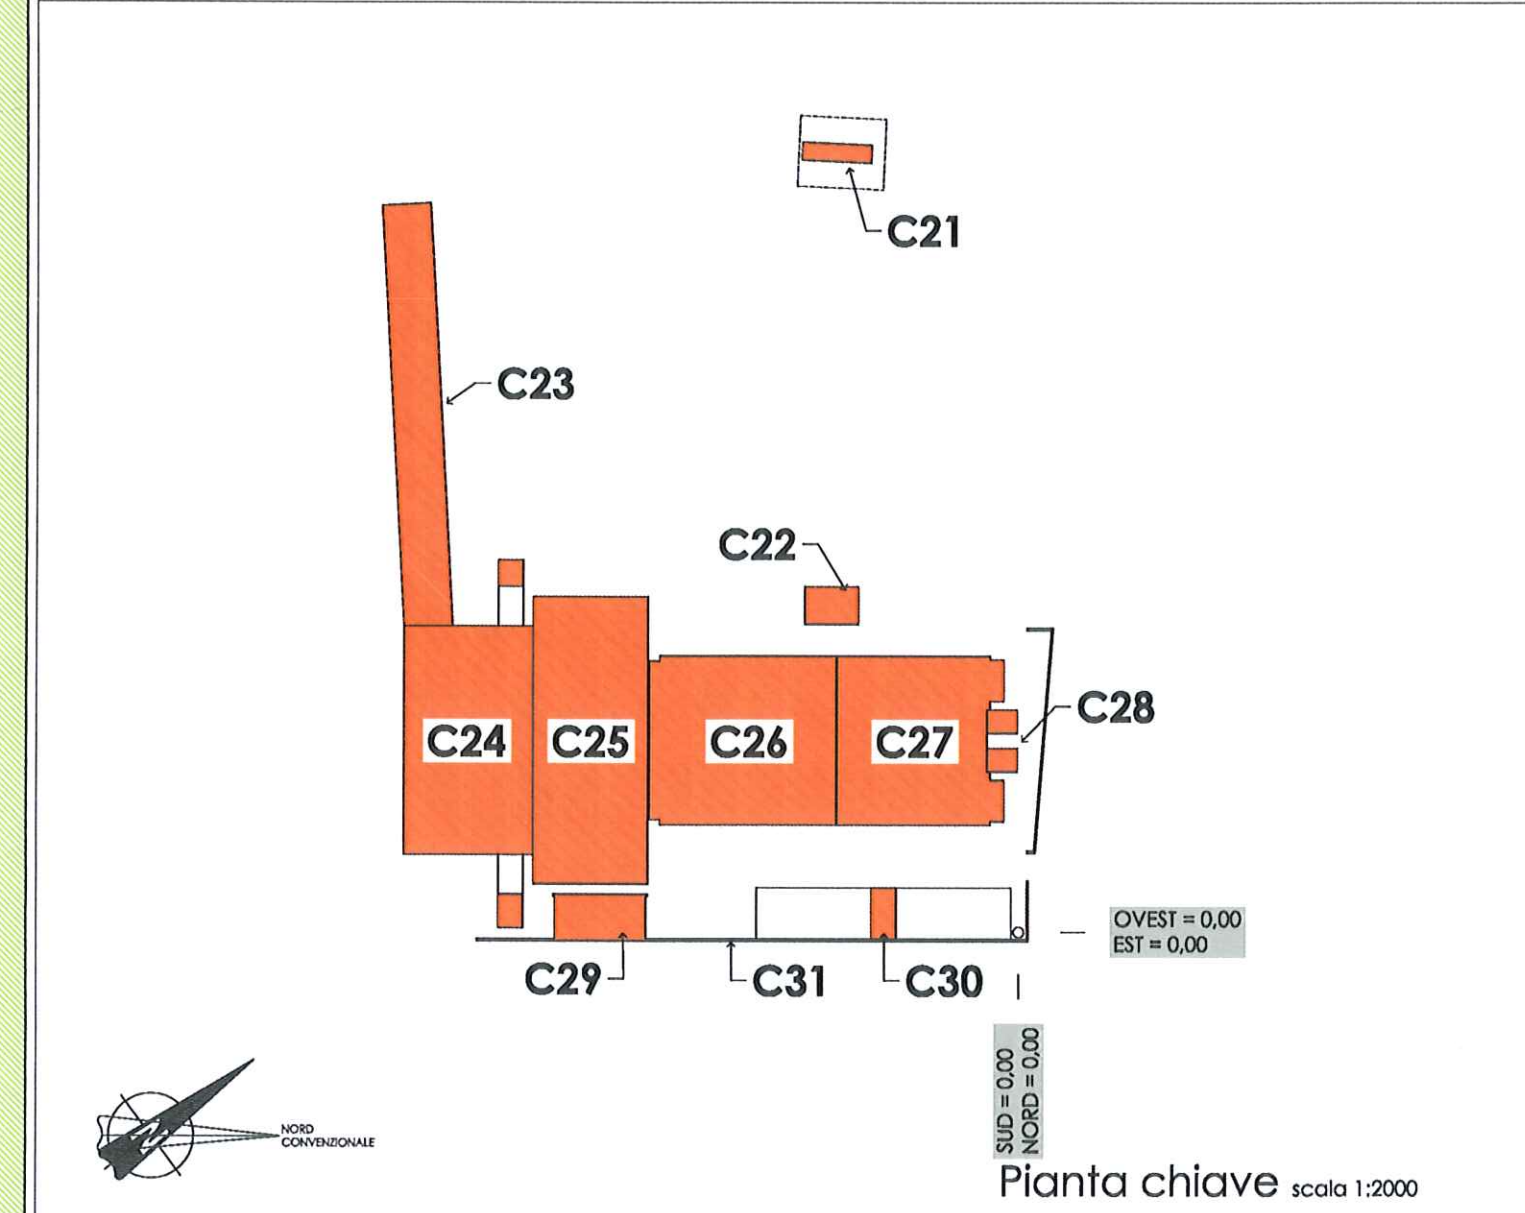


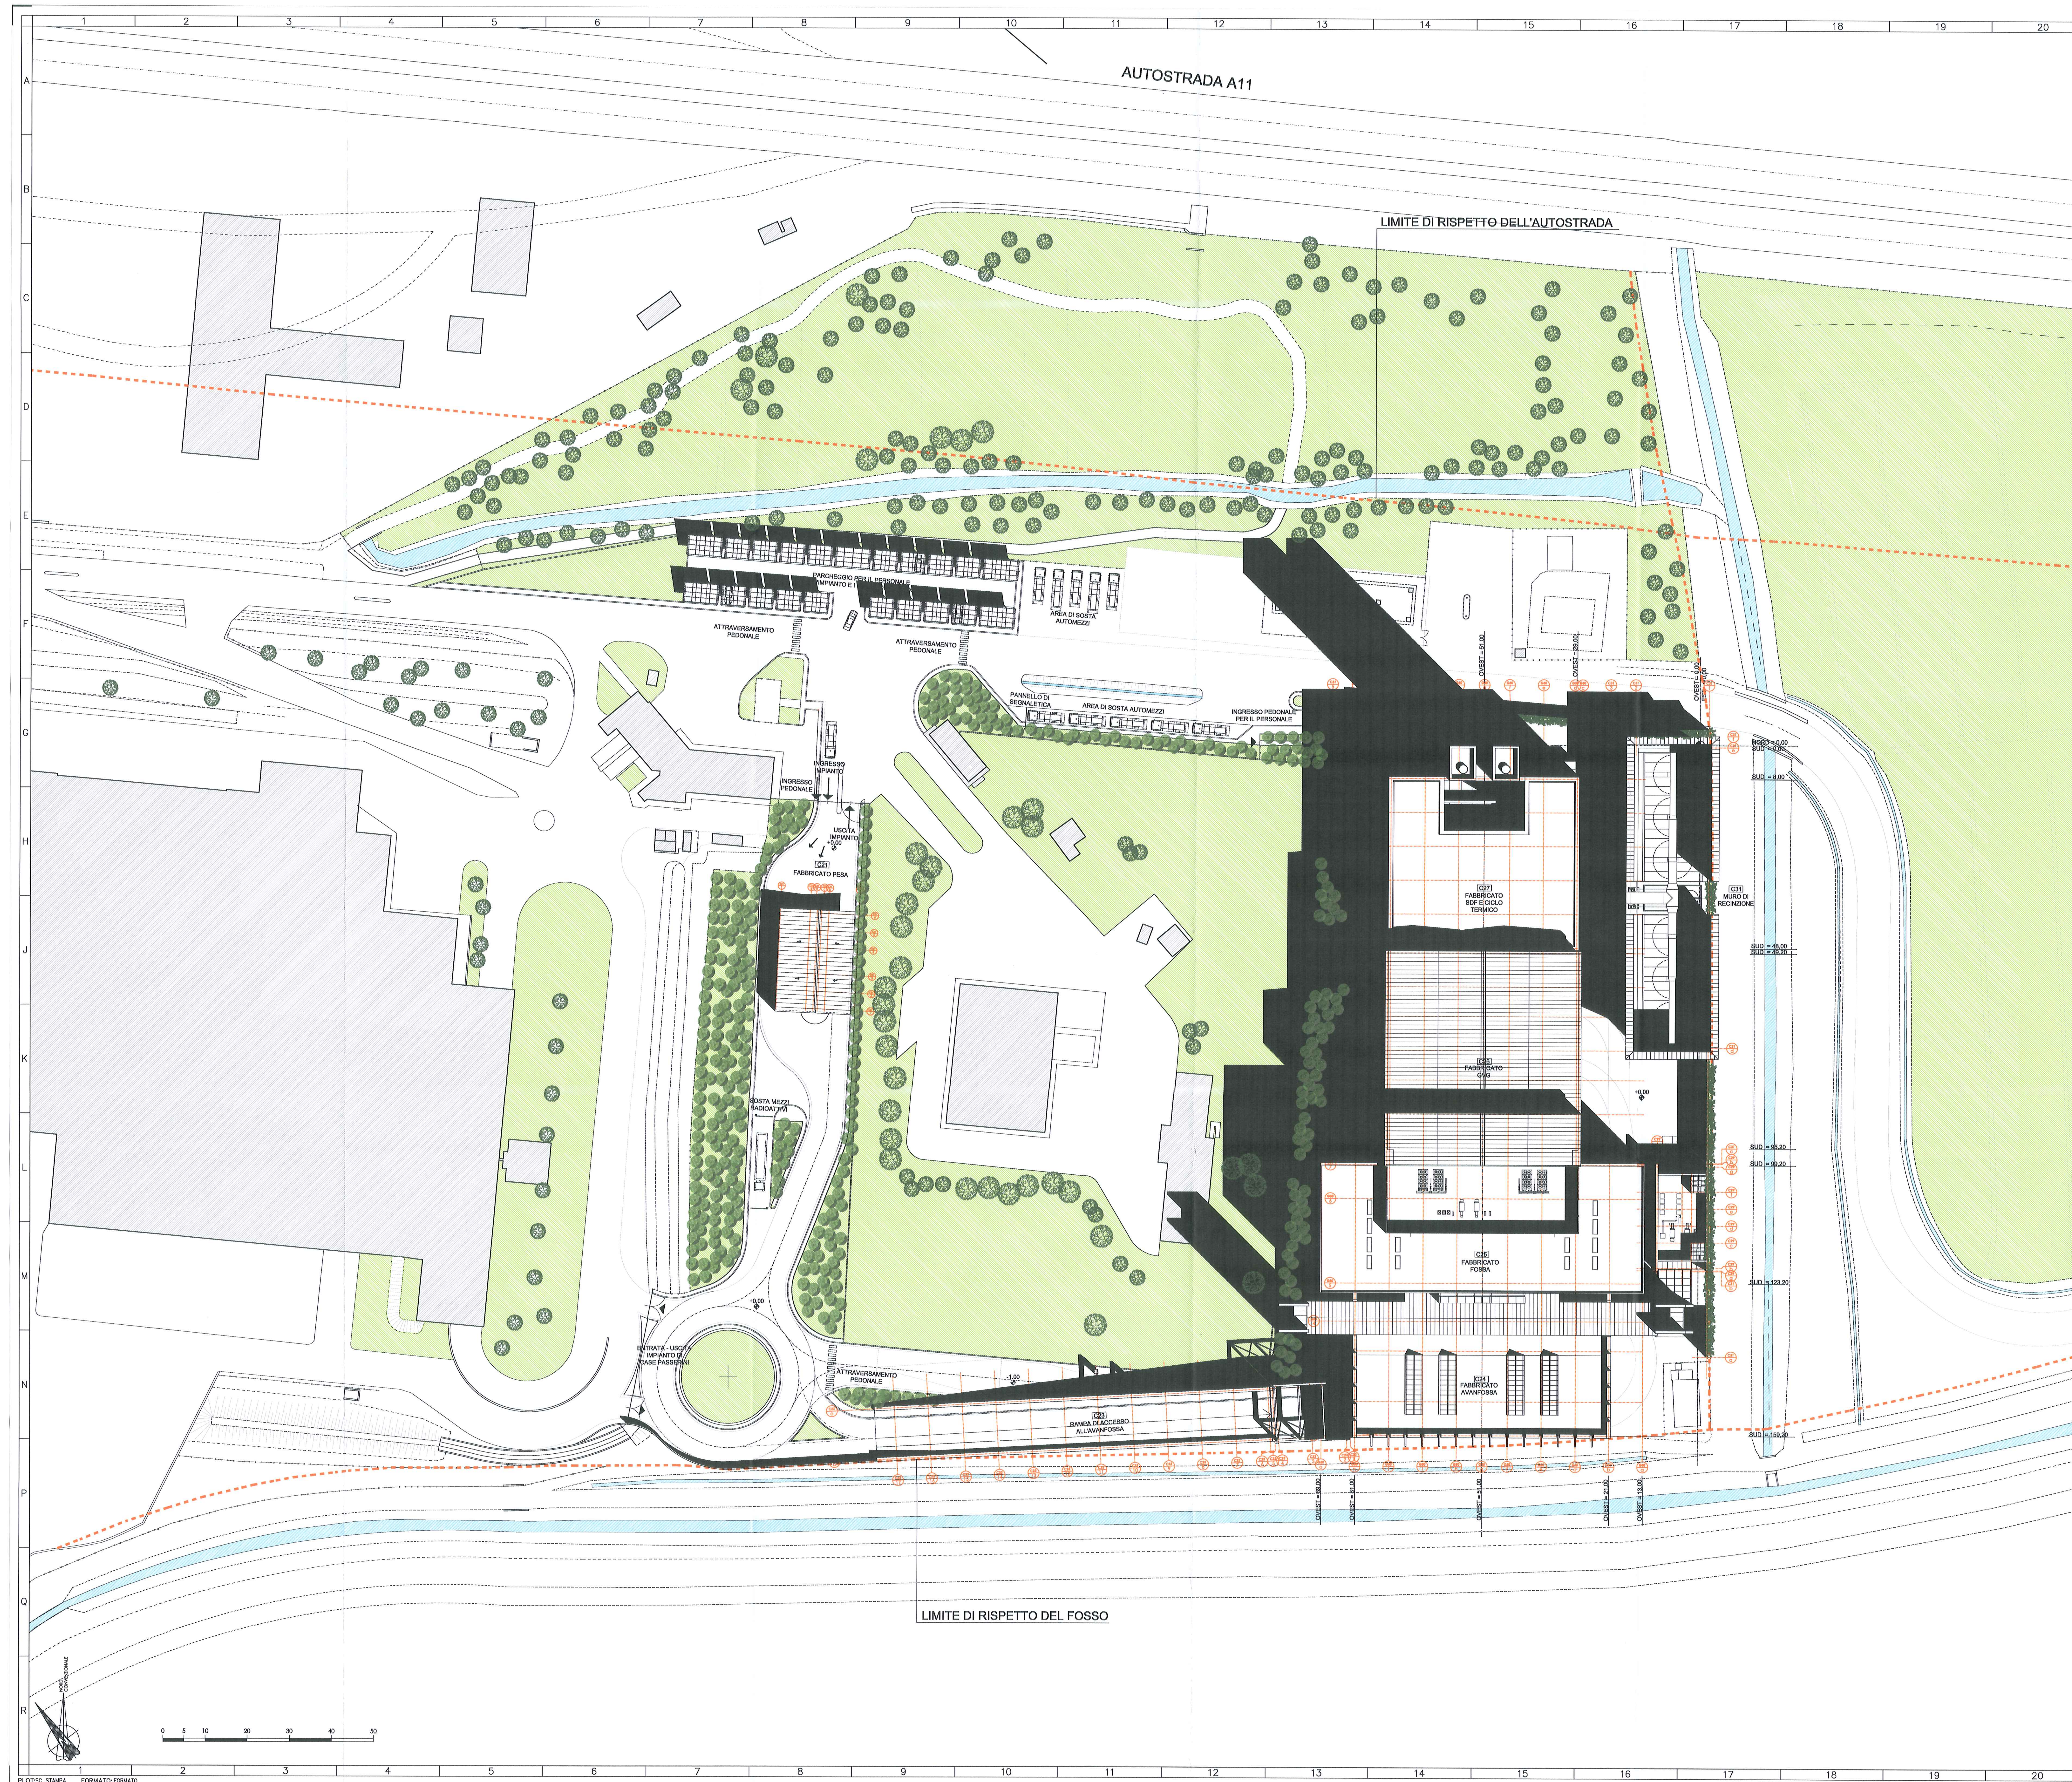

Nota: Tutte le quote lineari e le quote altimetriche sono espresse in m.

Nota: Le quote altimetriche sono riferite allo 0.00 di impianto

Q.tHermo
Q.tHermo s.r.l.
Via Baccio da Montelupo 52
50142 Firenze

**IMPIANTO DI RECUPERO ENERGIA DA INCENERIMENTO DI RIFIUTI NON PERICOLOSI
LOC. CASE PASSERINI - SESTO FIORENTINO (FI)**

DOMANDA DI AUTORIZZAZIONE UNICA
PER LA COSTRUZIONE E L'ESERCIZIO DEGLI IMPIANTI
DI PRODUZIONE ENERGIA DA FONTI RINNOVABILI
art.12, D.Lgs. 29/12/2003, n. 387 e s.m.i.
artt. 11-12, L.R. 24/02/2005, n. 39

PROGETTO DEFINITIVO

Responsabile di progetto:
Ing. Carlo Botti

Gruppo di lavoro:
Opere Architettoniche: **Gae Aulenti Architetti Associati**
Opere Civili e Strutturali: **MEFA**
Opere Elettromeccaniche: **MEFA**

C	16/12/2014	Revisione per integrazioni AU e AIA	Aulenti Associati	A. Zanarini	T. Severi
Rev.	Data	Descrizione	Redatto	Controllato	Approvato
Titolo			Elaborato 007		
Codice			ARC 002		
Scala			1:500		
			Trv. 01 di 01		