DETTAGLIO DEL TAMPONAMENTO IN LAMIERA DI ALLUMINIO STIRATA TIPO METALL MILANO "TAU 70" - VERNICIATA COLOR VERDE RAME - ALU TEINTE 6121 - Scala 1:2

DETTAGLIO DEL RIVESTIMENTO IN LAMIERA DI ACCIAIO FORATA TIPO PMA "SAUTERNE LUMIERE" 300 - VERNICIATA COLOR VERDE RAME - ALU TEINTE 6121 - Scala 1:10

LEGENDA DEI MATERIALI E DELLE FINITURE DI FACCIATA

- Calcestruzzo verniciato colore "Corten" chiaro- RAL 8002: due mani di pittura al quarzo SUPERQUARZ PLUS STRONG della IVAS su una mano di fissativo trasparente NITROFIX o su rivestimento di fondo bianco RASOFONDOFLEX
- Rivestimento lamiera di acciaio piena (Tipo PMA) o forata (tipo PMA "Sauterne lumière" 300), verniciata color "Verde rame" Alu Teinte 6121
- Tamponamento con lamiera di alluminio stirata METALL MILANO - tipologia TAU 70, verniciata colore "Verde rame" Alu Teinte 6121 .
- Tamponamento in rete metallica di acciaio inox a maglia quadrata
- Rivestimento di facciata in lamiera di acciaio verniciata colore "Grigio metallizzato brillante" - RAL 9006

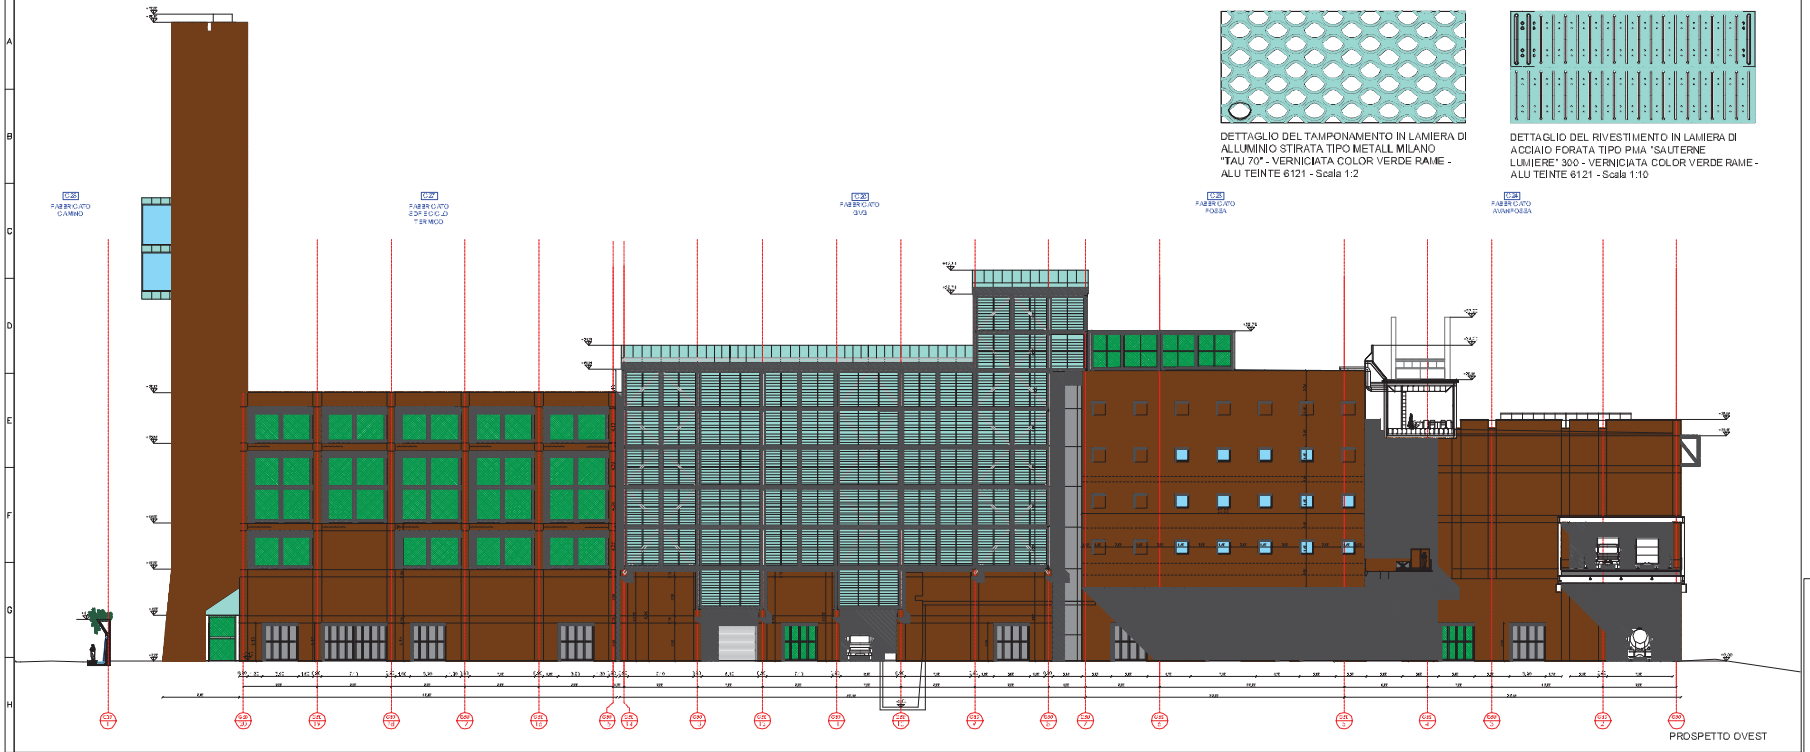

PROSPETTO OVEST

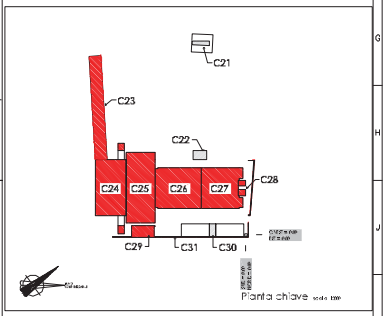

Pianta chiave scala 1:100

Nota: Tutte le quote lineari e le quote altimetriche sono espresse in m.

Nota: Le quote altimetriche sono riferite alla 0,00 di impianto

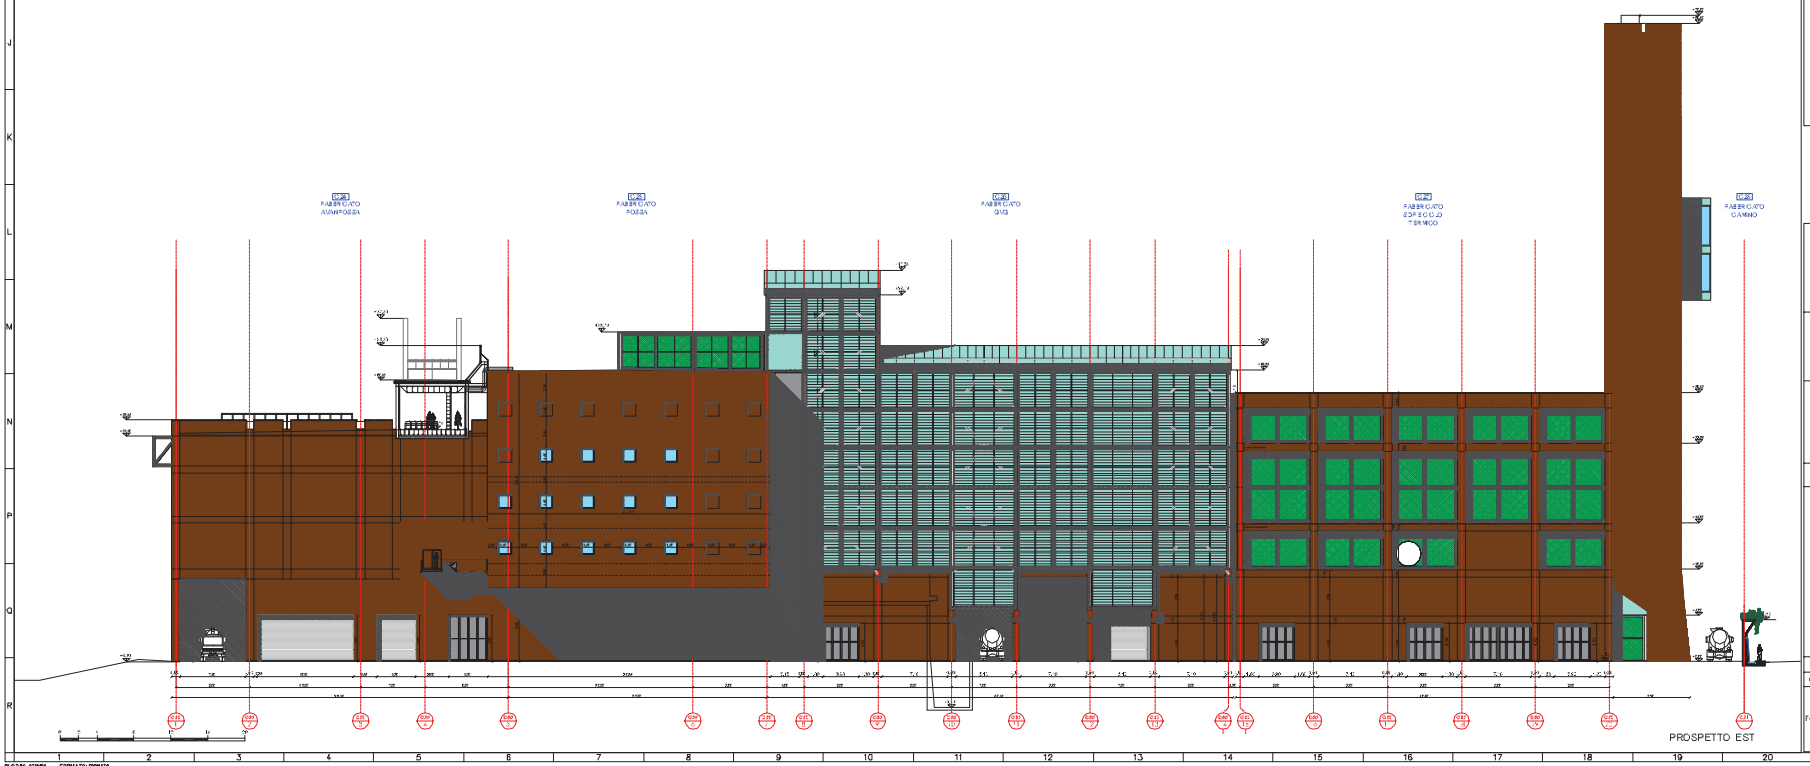

PROSPETTO EST

Guillermo

IMPIANTO DI RECUPERO ENERGIA DA INCENERIMENTO DI RIFIUTI NON PERICOLOSI
LOC. CASE PASSERINI - SESTO FIORENTINO (FI)

DOMANDA DI AUTORIZZAZIONE UNICA
PER LA COSTRUZIONE E L'ESERCIZIO DEGLI IMPIANTI
DI PRODUZIONE ENERGIA DA FONTI RINNOVABILI
art.12 D.Lgs. 29/12/2003 n. 387 e s.m.i.
artt. 11-12 L.R. 24/02/2005 n. 39

PROGETTO DEFINITIVO

Responsabile di progetto:

Ing. Carlo Sotti

Gruppo di lavoro:




Servizi Ingegneria Grandi Impianti

Rev.	Data	Descrizione	Redatto	Controllato	Approvato
5	19/12/2014	Revisione per integrazioni AIA e AIA	A.Zanardo	A. Zanardo	T. Tesi

Titolo:

Elaborato 018

Codice: ARC 018
Scala: 1:200
Rev. 01 Ed. 01

PLOTSC_STAMPA FORMATO: FORMATO

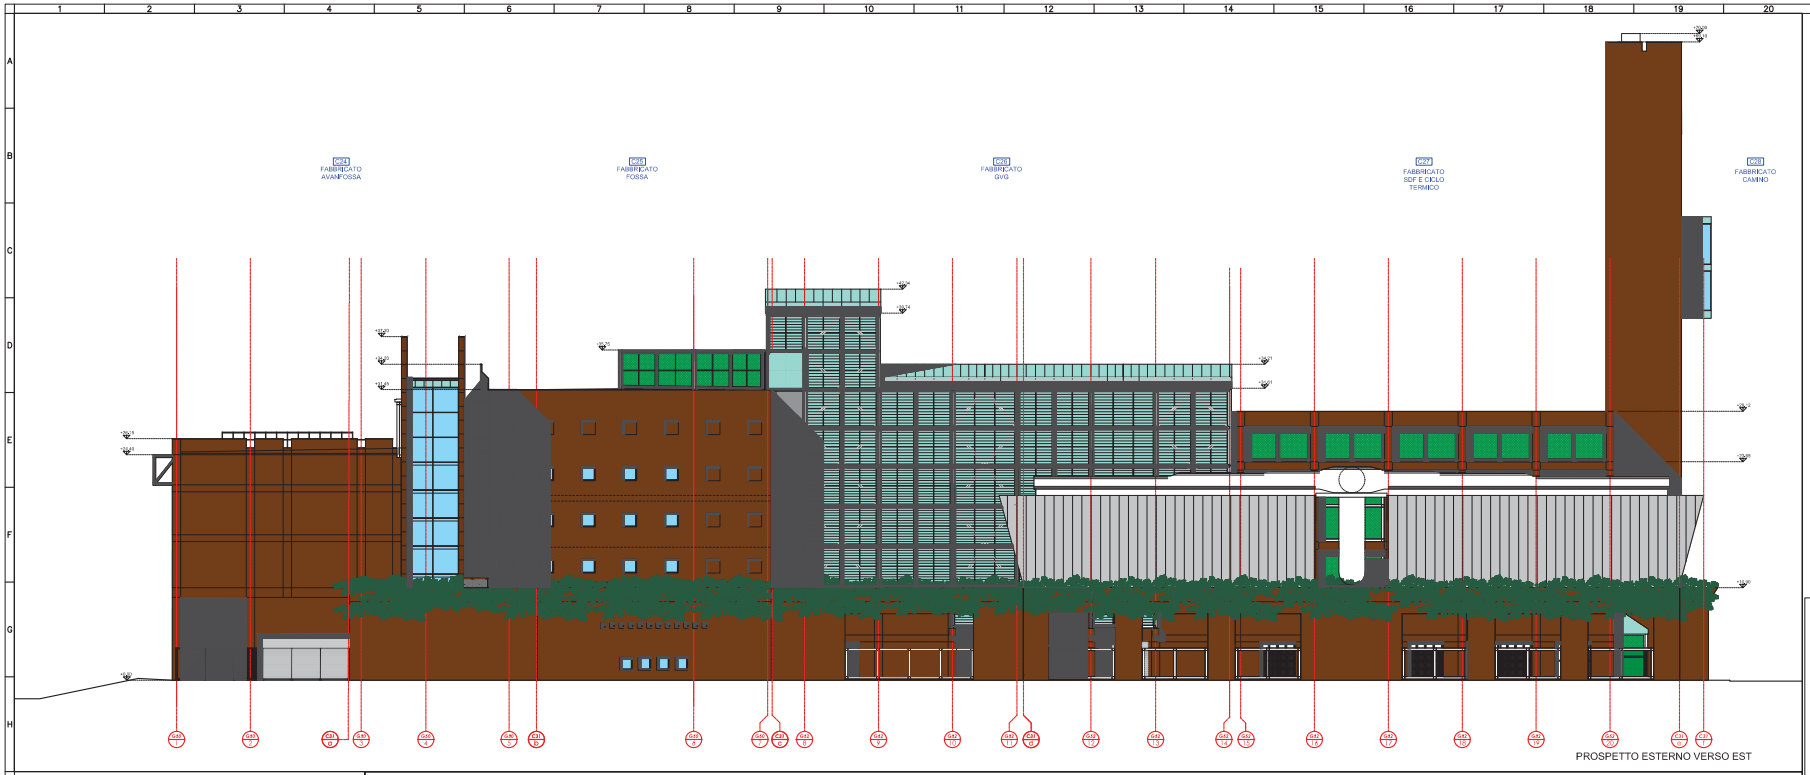

PROSPETTO ESTERNO VERSO EST

LEGENDA DEI MATERIALI E DELLE FINITURE DI FACCIATA

- Calcestruzzo verniciato colore "Corten" chiaro - RAL 8002; due mani di pittura al quarzo SUPERQUARZ PLUS STRONG della IVAS su una mano di fissativo trasparente NITROFIX e su rivestimento di fondo bianco RASOFONDOFLEX
- Rivestimento lamiera di acciaio piena (Tipo PMA) o forata (tipo PMA "Sauterne lumière" 300), verniciata color "Verde rame" Alu Teinte 6121
- Tamponamento con lamiera di alluminio stirata METALL MILANO - tipologia TAU 70, verniciata colore "Verde rame" Alu Teinte 6121 .
- Tamponamento in rete metallica di acciaio inox a maglia quadrata
- Rivestimento di facciata in lamiera di acciaio verniciata colore "Grigio metallizzato brillante" - RAL 9006

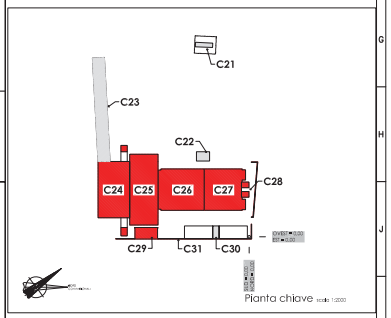

Nota: *Tutte le quote lineari e le quote altimetriche sono espresse in m.*

Nota: *Le quote altimetriche sono riferite allo 0.00 di impianto*

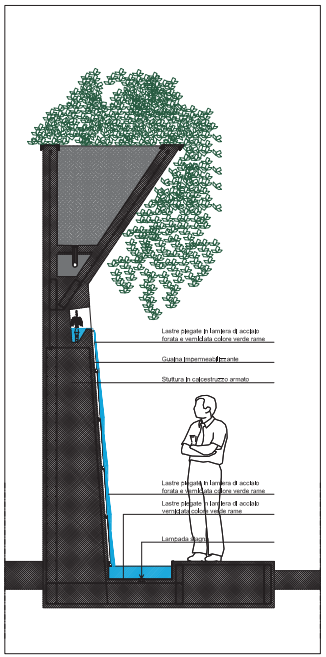

DETTAGLIO DEL MURO ESTERNO CON FONTANA - scala 1:20

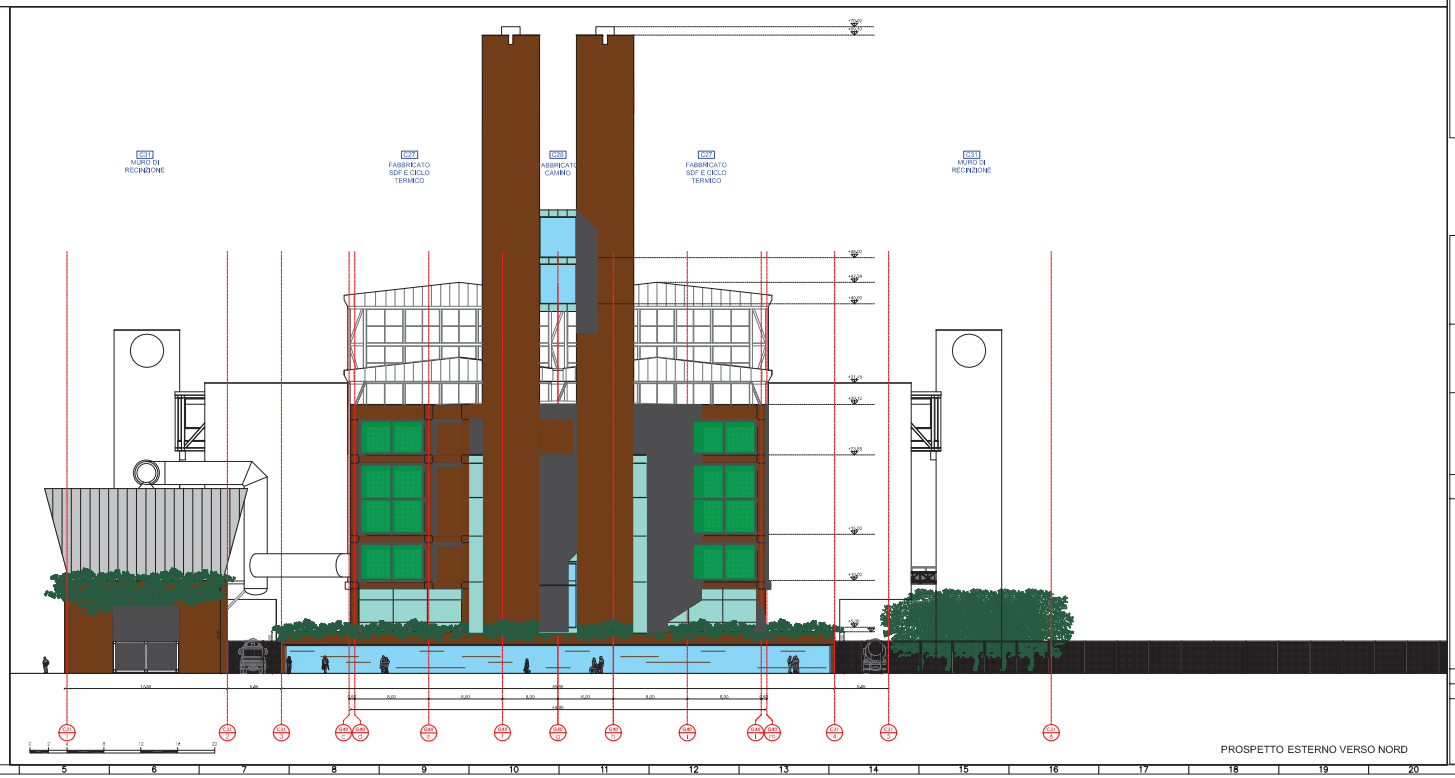

PROSPETTO ESTERNO VERSO NORD

Q.tHermo s.r.l.
Via Boccia da Montelupo 52
50142 Firenze

IMPIANTO DI RECUPERO ENERGIA DA INCENERIMENTO DI RIFIUTI NON PERICOLOSI
LOC. CASE PASSERINI - SESTO FIORENTINO (FI)

DOMANDA DI AUTORIZZAZIONE UNICA
PER LA COSTRUZIONE E L'ESERCIZIO DEGLI IMPIANTI
DI PRODUZIONE ENERGIA DA FONTI RINNOVABILI
art.12, D.Lgs. 29/12/2003, n. 387 e s.m.i.
artt. 11-12, L.R. 24/02/2005, n. 39

PROGETTO DEFINITIVO

Responsabile di progetto:

Ing. Carlo Botti

Gruppo di lavoro:

Opere Architettoniche: Cuzzi Aulenti Architetti Associati, Via Pietro Nani Mocenni 2, 20122 Milano

Opere CMR e Strutturali

Opere Elettromeccaniche: Sensor Ingegneria Grandi Impianti

Rev.	Data	Descrizione	Redatto	Controllato	Approvato
C	16/12/2014	Revisione per Integrazioni AIA e AIA	Aulenti Associati	A. Zanardi	T. Severi

Titolo:
Fabbricati Avanfossa (C24), Fossa (C25), GVG (C26), SDF e Ciclo Termico (C27), Camino (C28) e Servizi (C29) – Prospetti esterni verso sud e verso est – Dettaglio fontana

Elaborato 019

Codice: ARC 014
Scala: 1:200 – 1:20
Tav. 01 Sf 01

PLOTSC_STAMPA FORMATO:FORMATO