
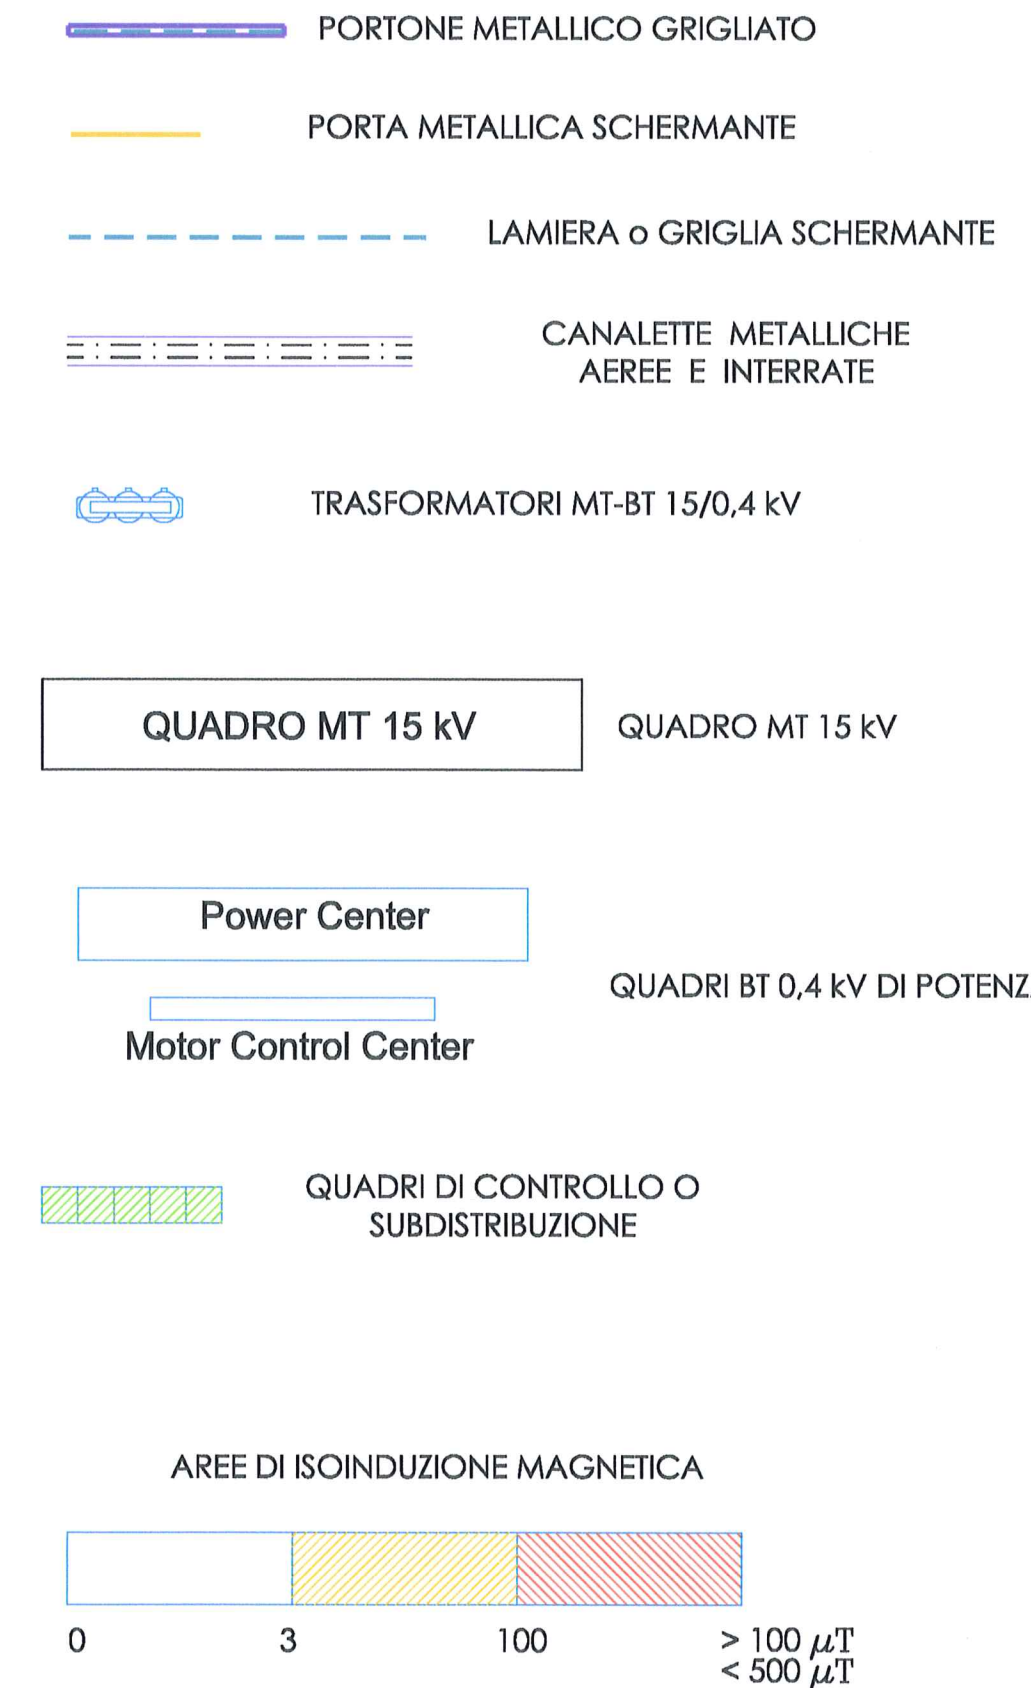
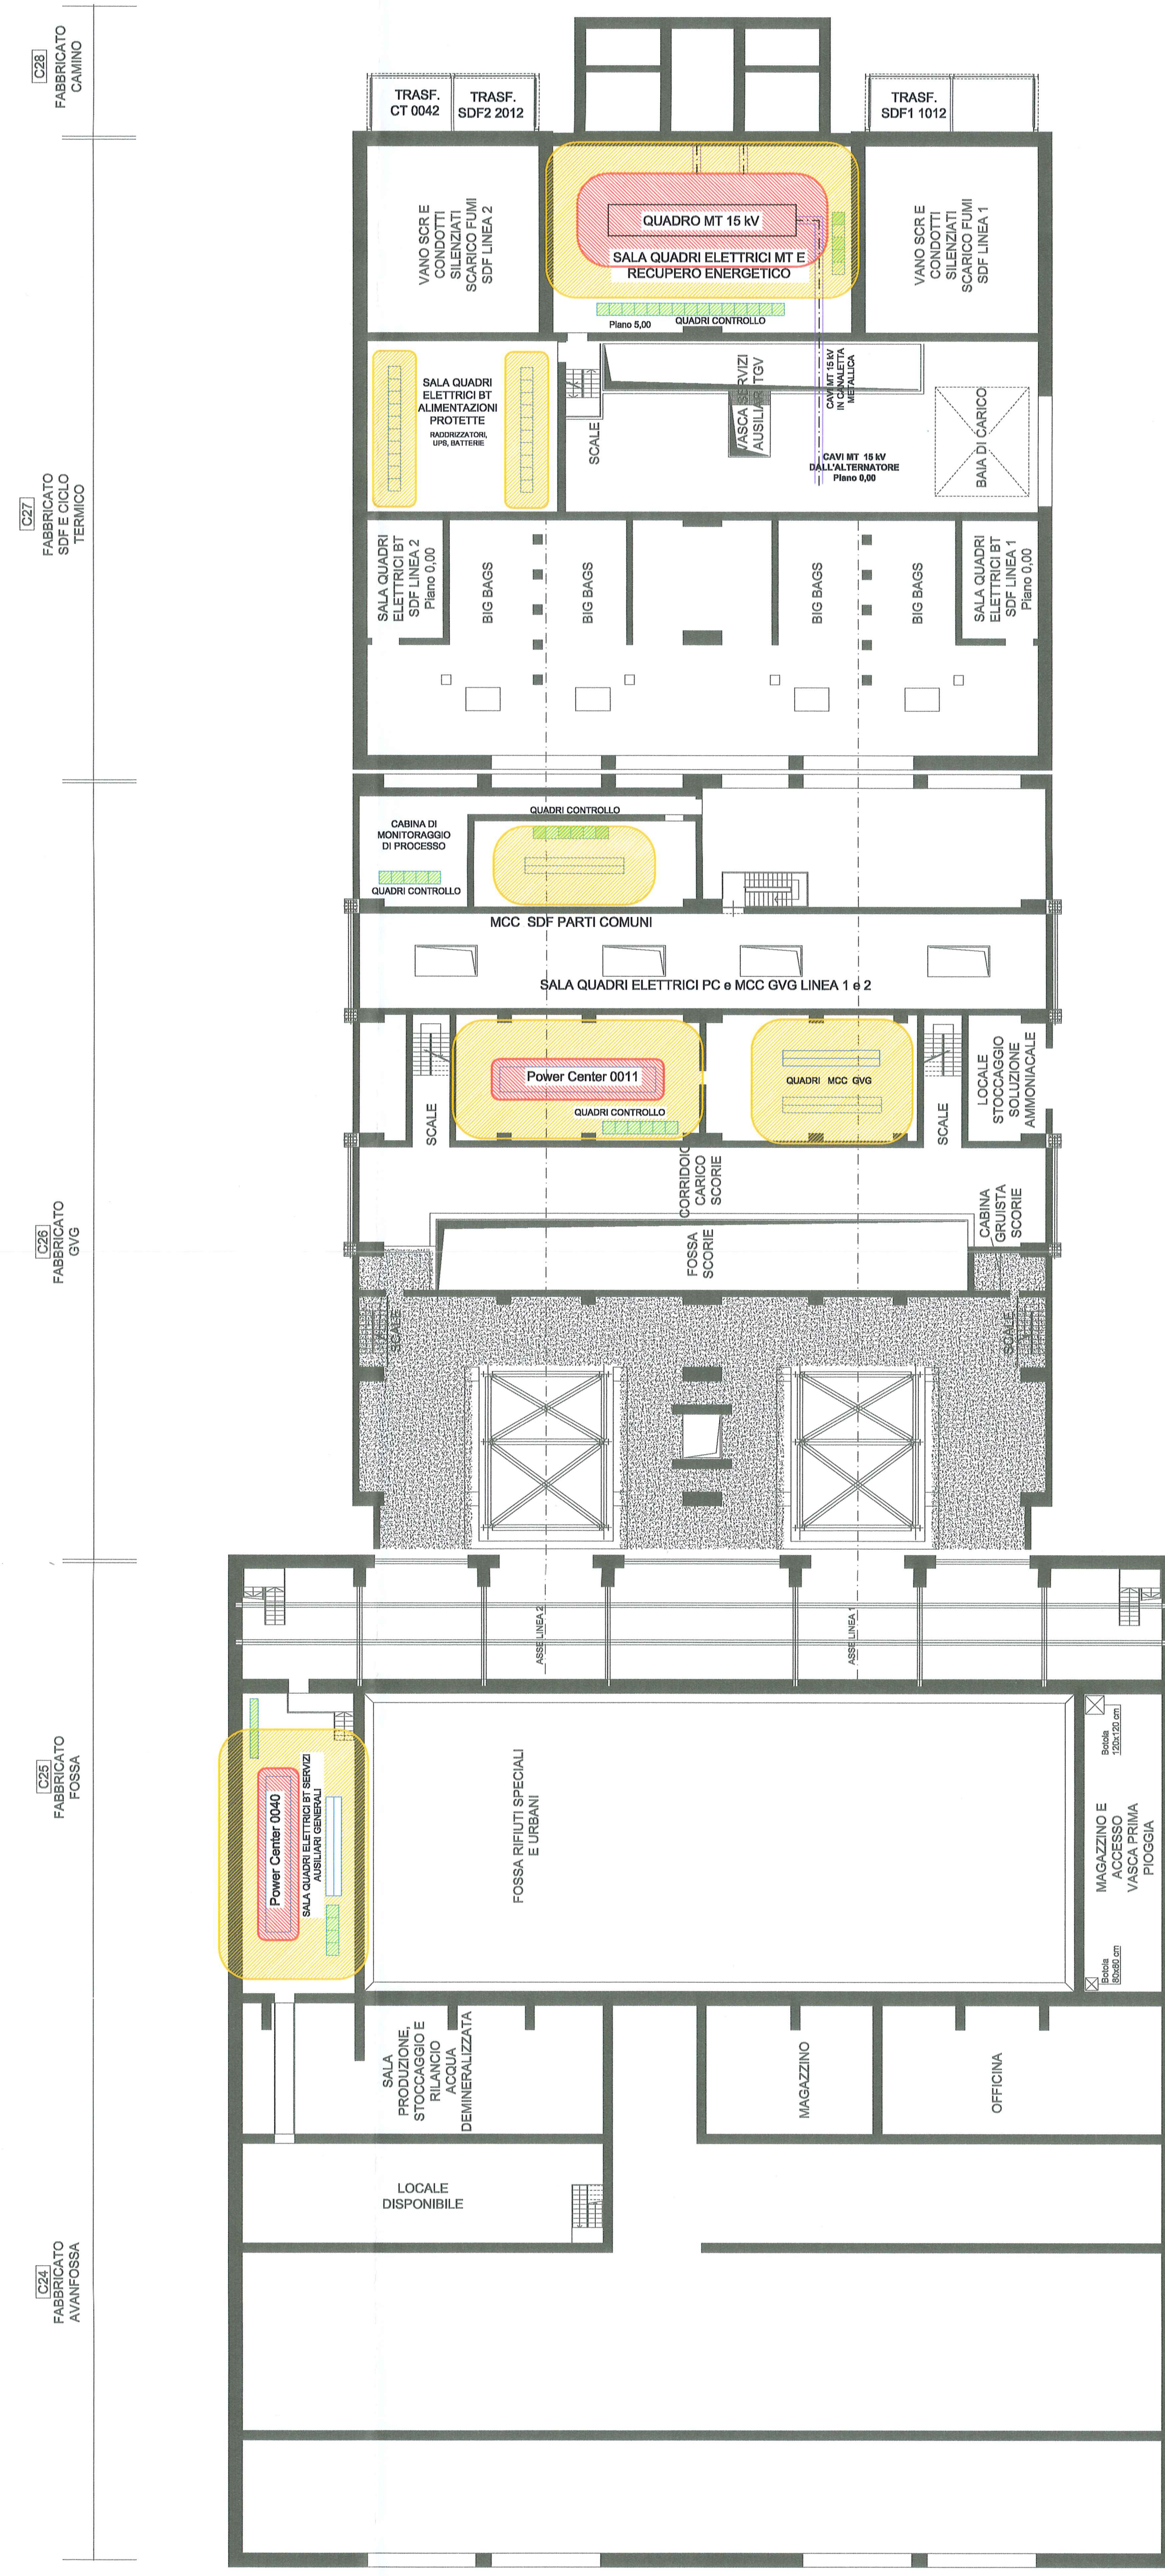
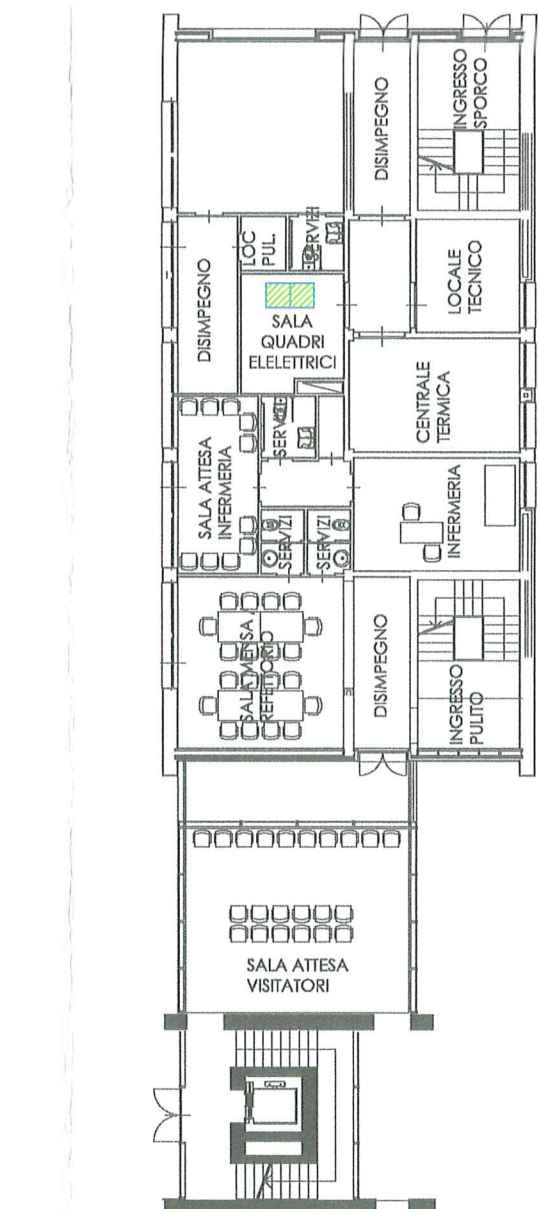
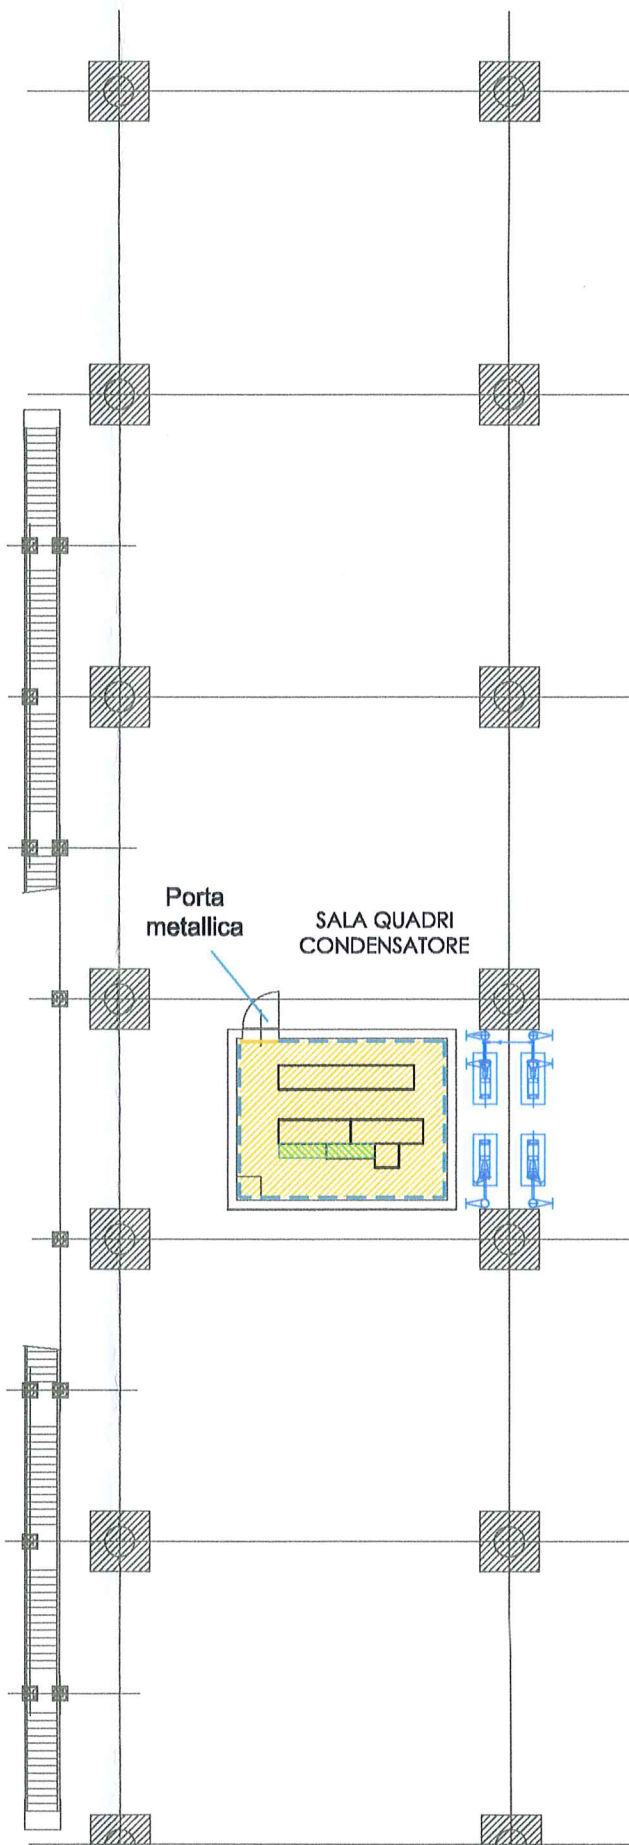
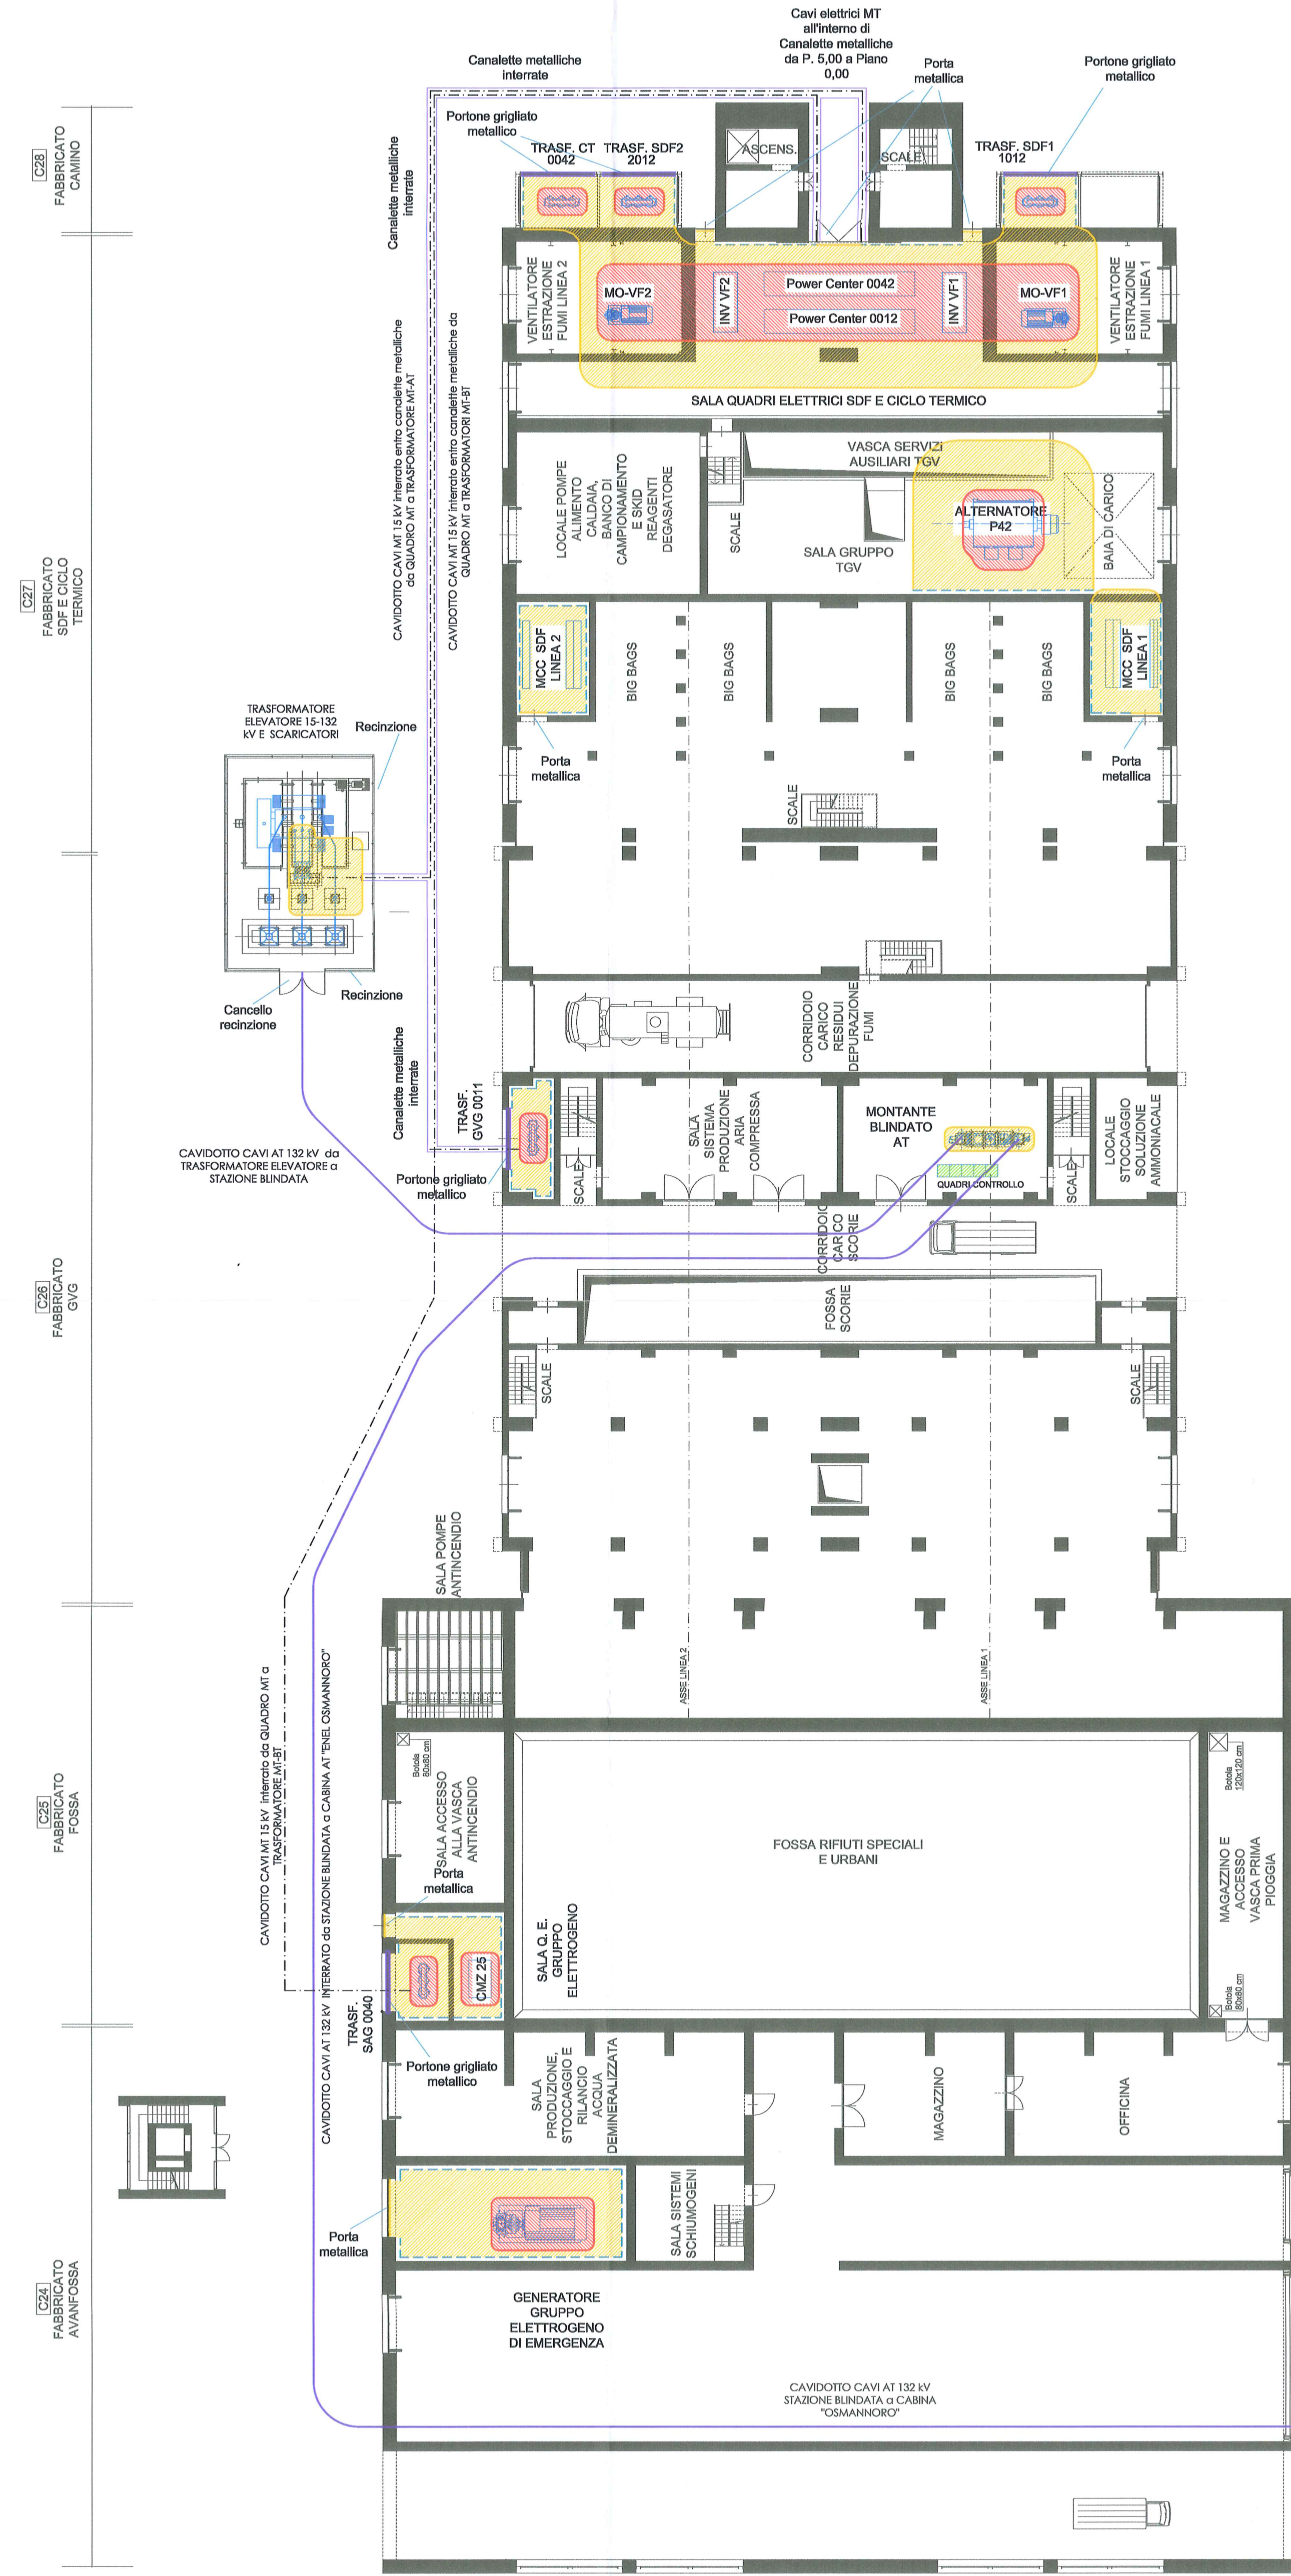


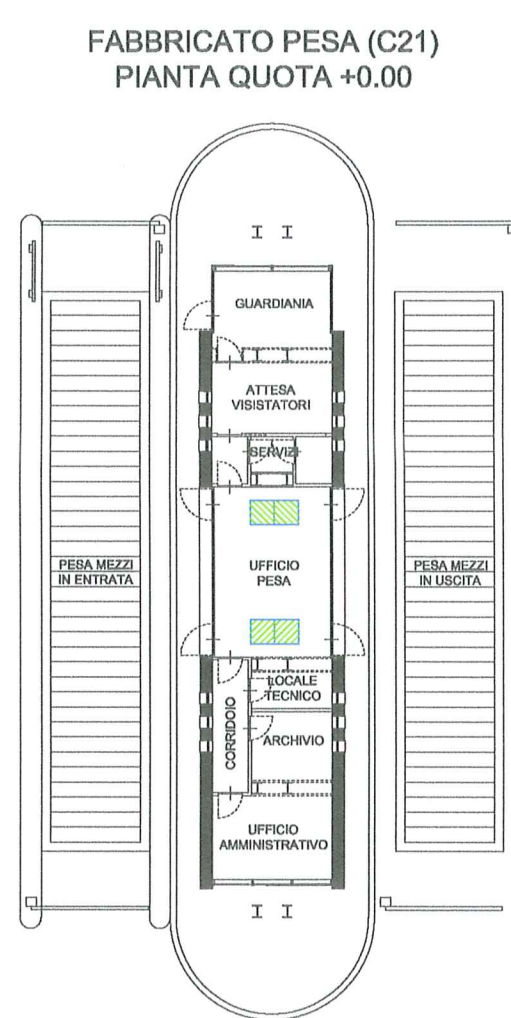

IMPIANTO DI RECUPERO ENERGIA DA INCENERIMENTO DI RIFIUTI NON PERICOLOSI
LOC. CASE PASSERINI - SESTO FIORENTINO (FI)

DOMANDA DI AUTORIZZAZIONE UNICA PER LA COSTRUZIONE E L'ESERCIZIO DEGLI IMPIANTI DI PRODUZIONE ENERGIA DA FONTI RINNOVABILI
art.12, D.Lgs. 29/12/2003, n. 387 e s.m.i.
artt. 11-12, L.R. 24/02/2005, n. 39

PROGETTO DEFINITIVO

Responsabile di progetto:
Ing. Carlo Botti

Gruppo di lavoro:
Opere Architettoniche: **Gae Aulenti Architetti Associati**
Opere Civili e Strutturali: **A.F.E.A.**
Opere Specialistiche: **Tommasi Severi**

Rev.	Data	Descrizione	Redatto	Controllato	Approvato
B	19/02/2015	Revisione con mitigazioni C.E.M.	Clappi-Cerofolini	A.Solari	T. Severi
Titolo			Elaborato 074		
Mappa di verifica del rispetto dei valori stabiliti dal DPCM 8/7/03 per il campo elettromagnetico Pianta ai livelli 0,00 e 5,00			Codice: ELE100		
Scala			1:250		