
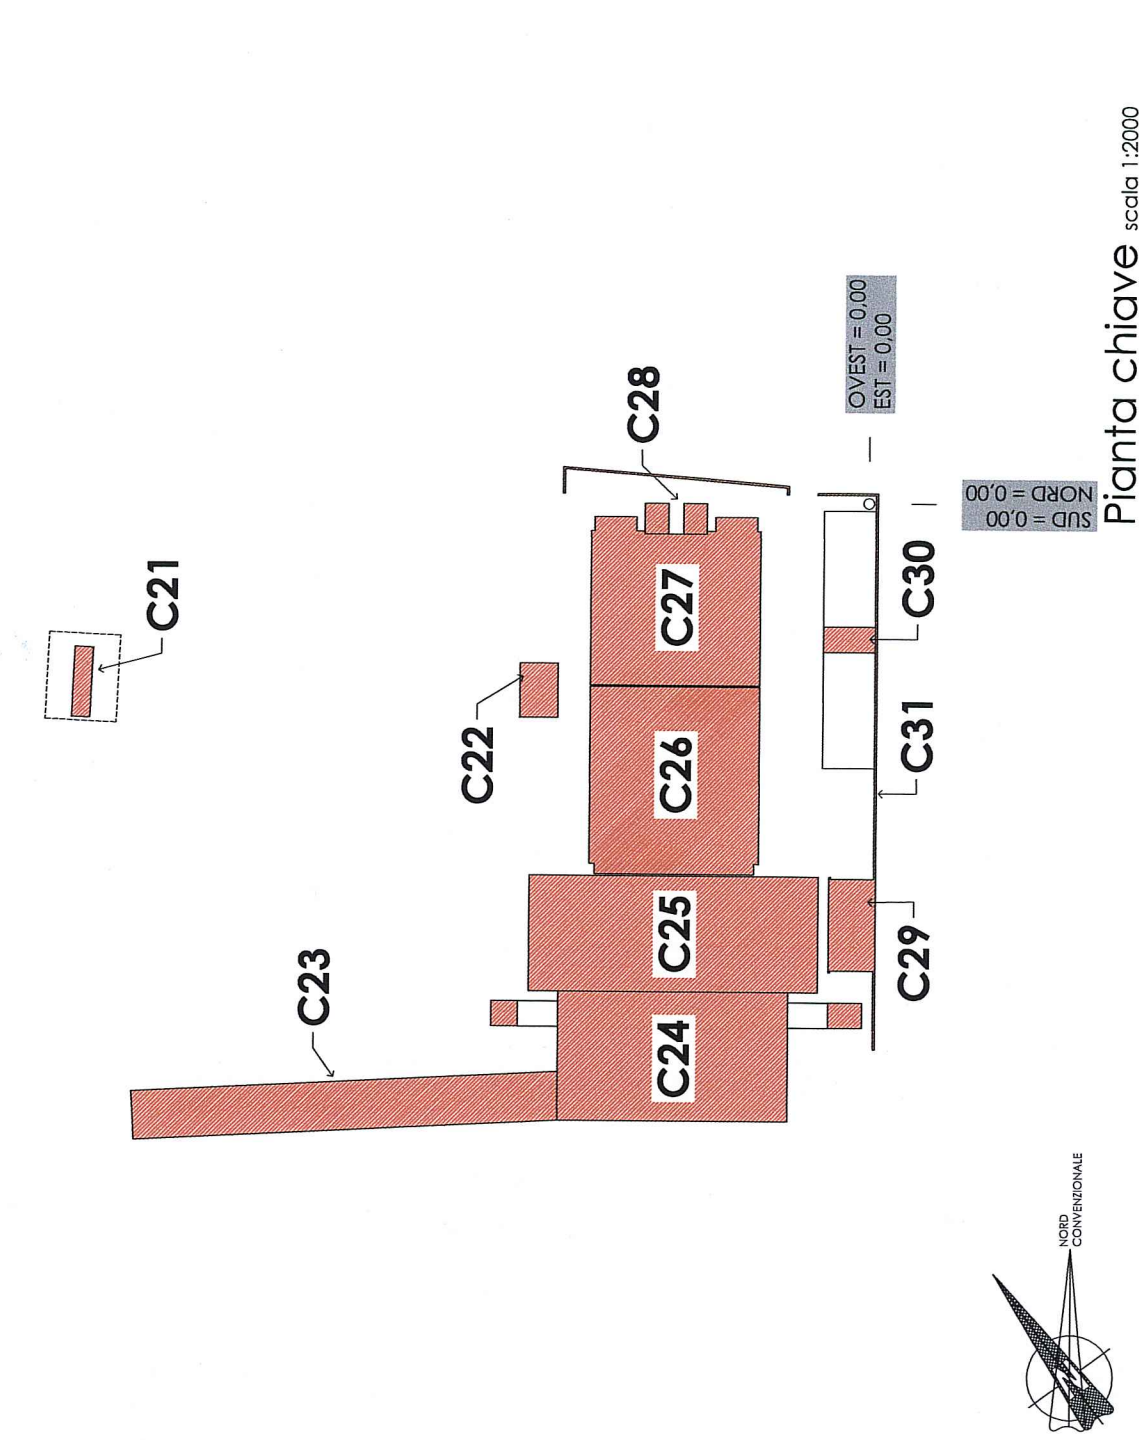


AUTOSTRADA A11

LIMITE DI RISPETTO DELL'AUTOSTRADA

LIMITE DI RISPETTO DEL FOSSO

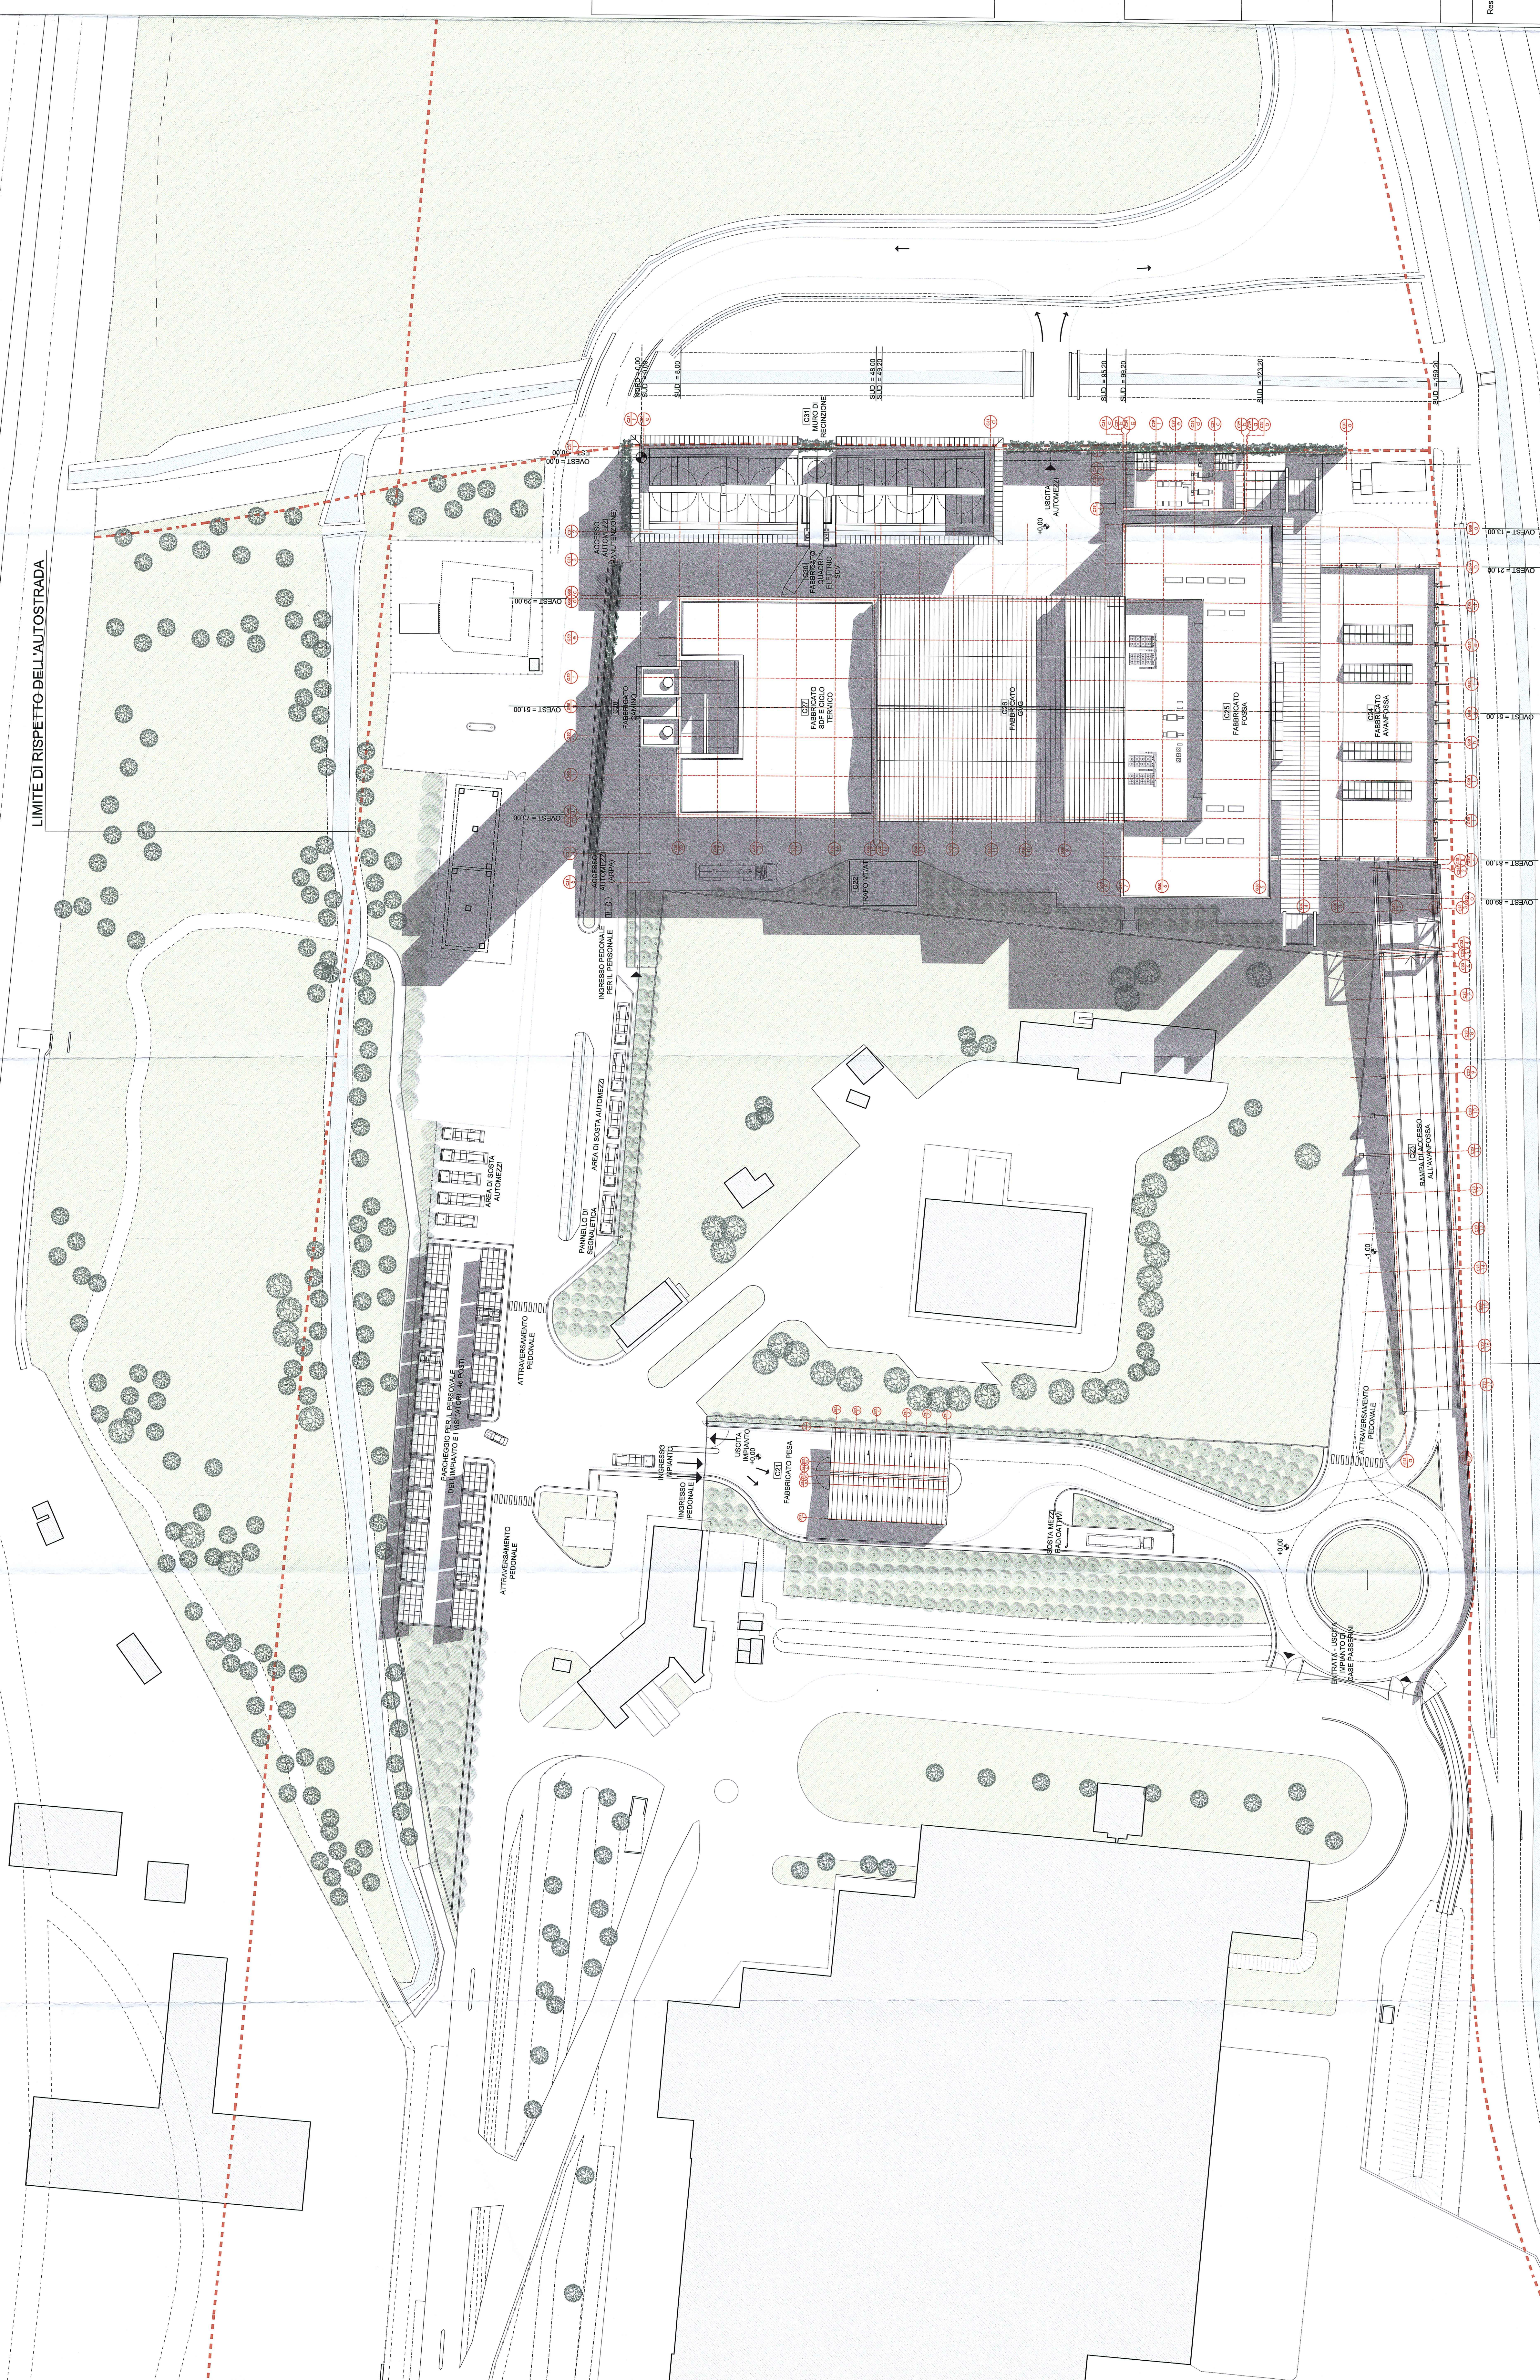

Pianta chiave scala 1:2000

Nota: Tutte le quote lineari e le quote altimetriche sono espresse in m.

Nota: Le quote altimetriche sono riferite ato 0.00 di impianto

**Q.Hermo**  
 Ing. Carlo Botti  
 Via Baccio da Montelupo 52  
 50142 Firenze

**IMPIANTO DI RECUPERO ENERGIA DA INCENERIMENTO DI RIFIUTI NON PERICOLOSI LOC. CASE PASSERINI - SESTO FIORENTINO (FI)**

DOMANDA DI AUTORIZZAZIONE UNICA PER LA COSTRUZIONE E L'ESERCIZIO DEGLI IMPIANTI DI PRODUZIONE ENERGIA DA FONTI RINNOVABILI art.12. D.Lgs. 29/12/2003, n. 387 e s.m.i. artt. 11-12. L.R. 24/02/2005, n. 39

PROGETTO DEFINITIVO

Responsabile di progetto:  
 Ing. Carlo Botti

Gruppo di lavoro:  
 Opere Civili e Ambientali  
 Opere Elettromeccaniche

| Rev. | Data       | Descrizione                     | Redatto      | Completato | Approvato |
|------|------------|---------------------------------|--------------|------------|-----------|
| A    | 31/07/2012 | Terminazione per autorizzazione | A. Zanerelli |            |           |

PLANIVOLUMETRICO

Elaborato 007

|       |       |     |    |    |
|-------|-------|-----|----|----|
| Scala | 1:500 | Tr. | 01 | 01 |
| Code  | 1360  | Tr. | 01 | 01 |