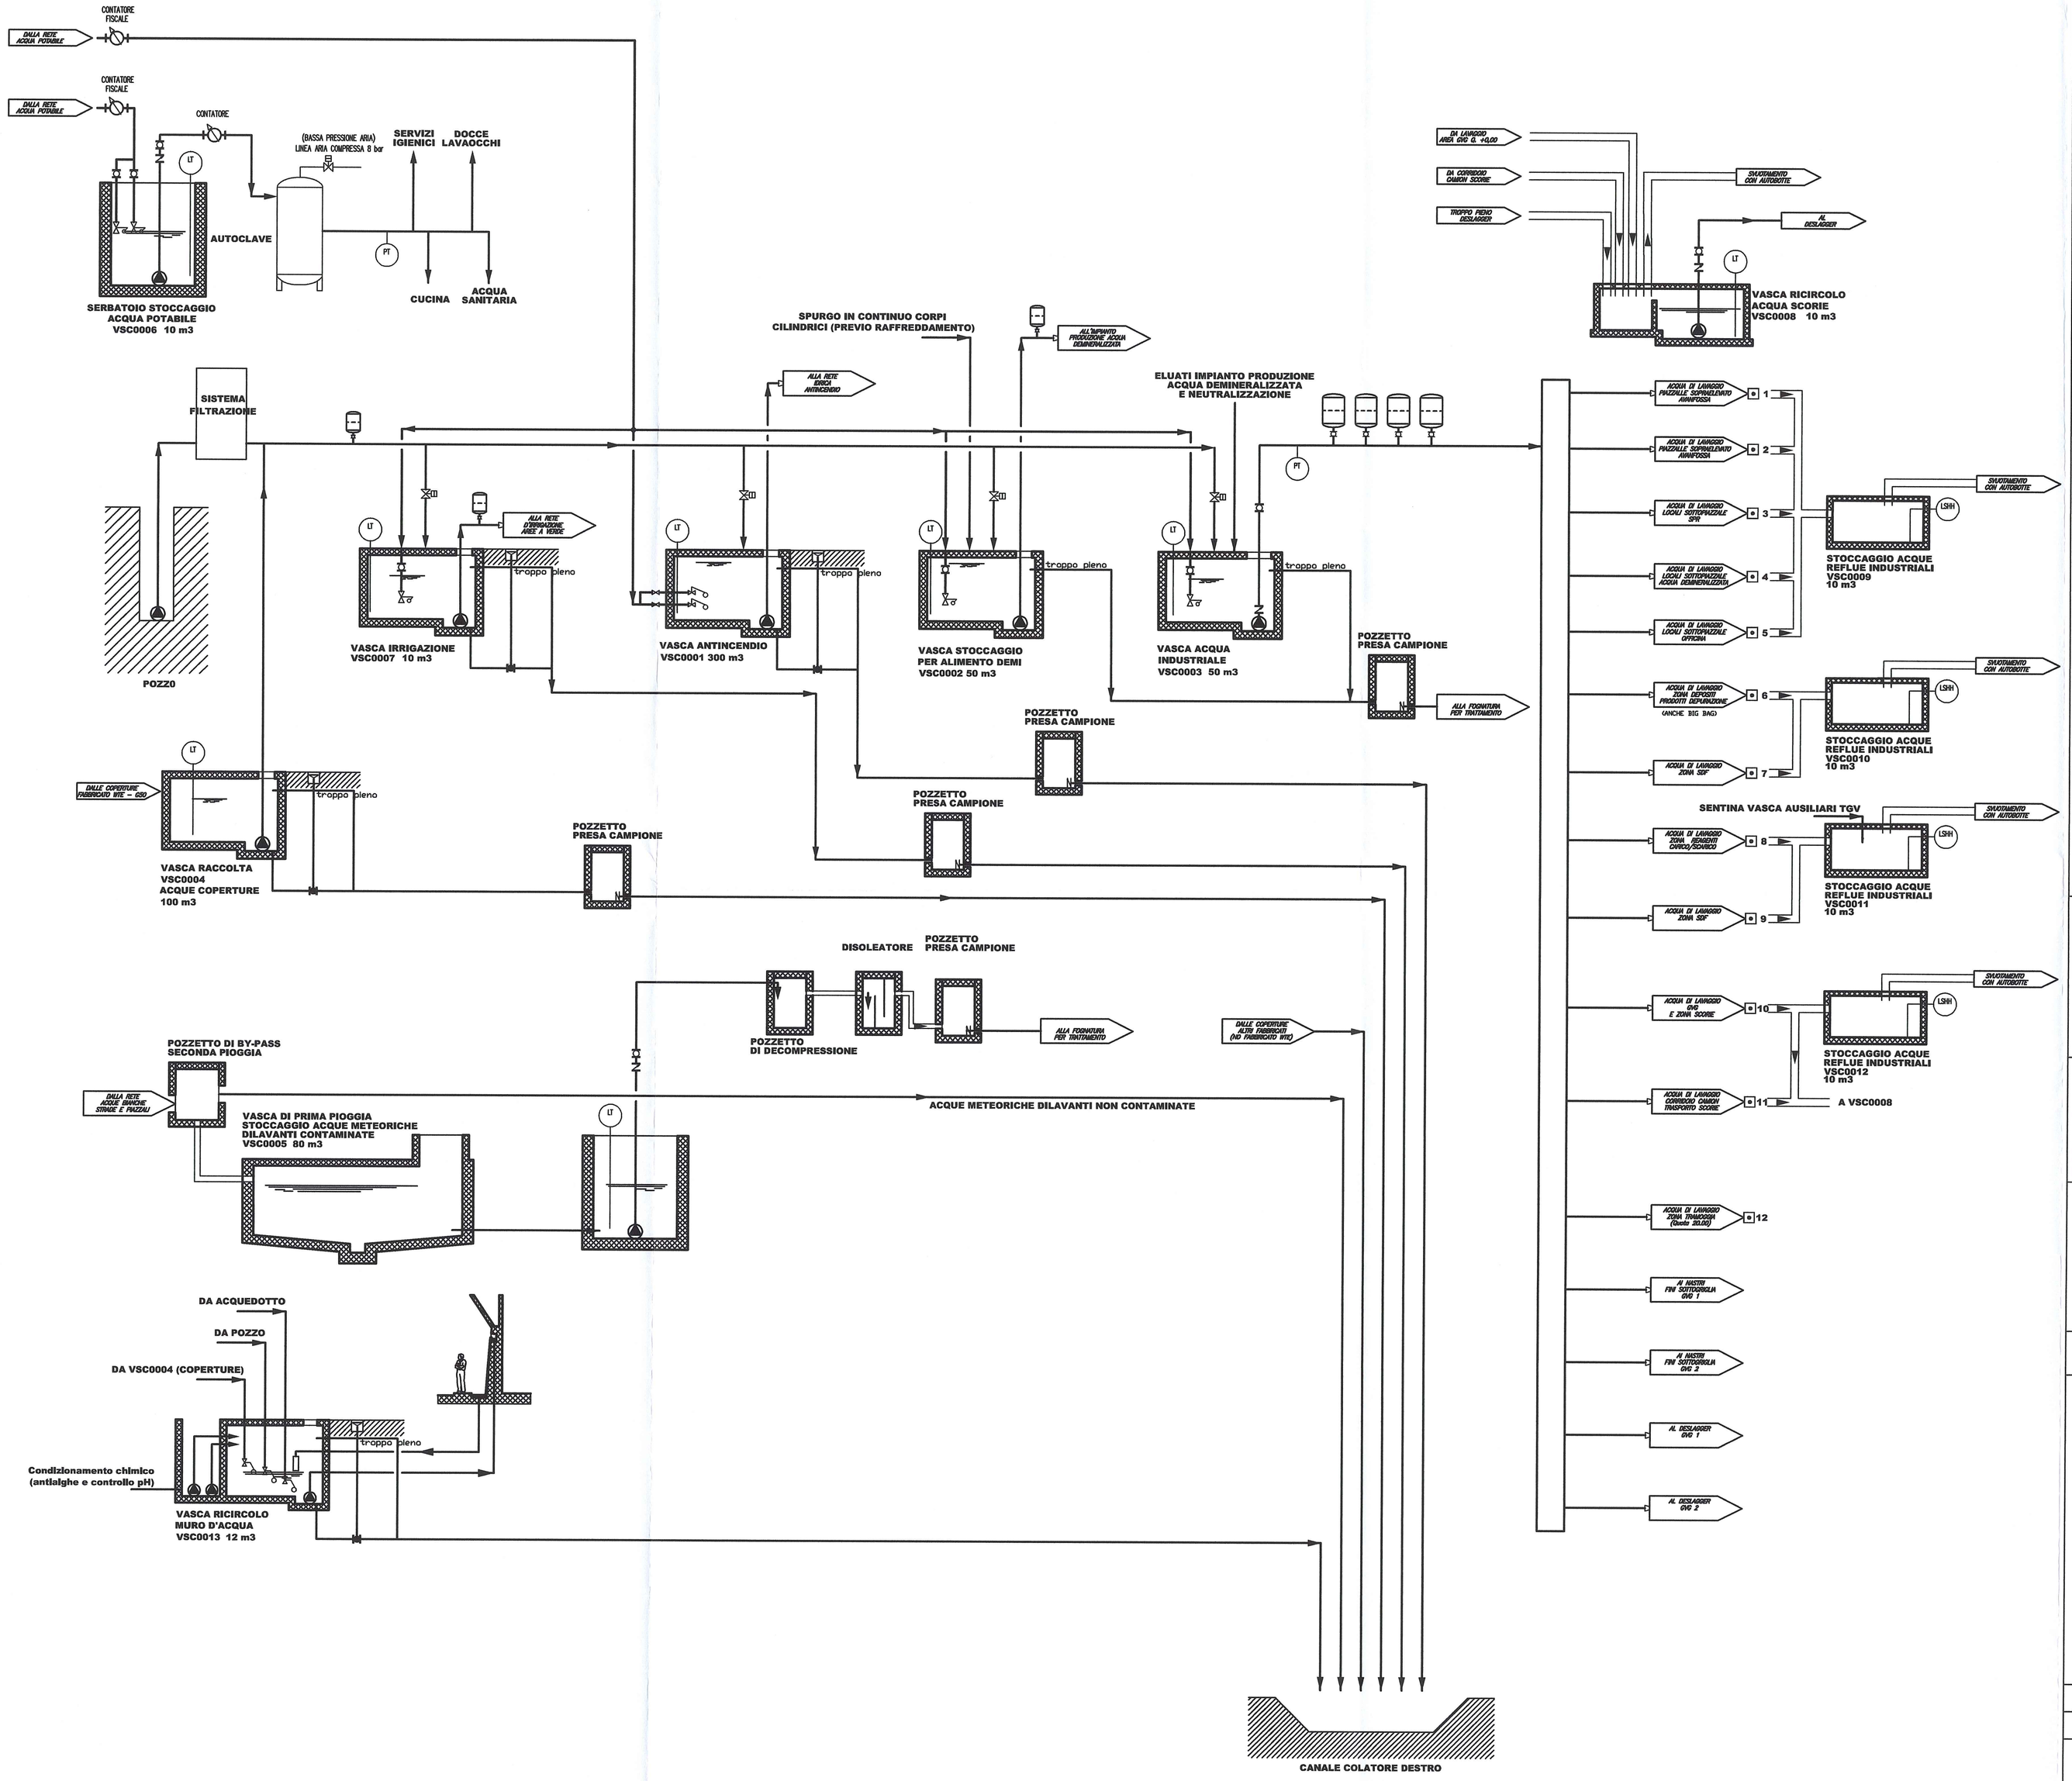

Q.tHermo

Q.tHermo s.r.l.
Via Baccio da Montelupo 52
50142 Firenze

Q.tHermo s.r.l.
L'Amministratore Delegato
Dott. Ing. Roberto Barilli

IMPIANTO DI RECUPERO ENERGIA DA INCENERIMENTO DI RIFIUTI NON PERICOLOSI LOC. CASE PASSERINI - SESTO FIORENTINO (FI)

DOMANDA DI AUTORIZZAZIONE UNICA
PER LA COSTRUZIONE E L'ESERCIZIO DEGLI IMPIANTI
DI PRODUZIONE ENERGIA DA FONTI RINNOVABILI
art.12, D.Lgs. 29/12/2003, n. 387 e s.m.i.
artt. 11-12, L.R. 24/02/2005, n. 39

PROGETTO DEFINITIVO

Responsabile di progetto:

GRUPPO HERA
Ing. Carlo Botti

Dott. Ing. CARLO BOTTI
ALBO INGEGNERI DELLA PROV. DI FIRENZE
N. 3202

Gruppo di lavoro:

Opere Architettoniche
Gae Aulenti Architetti Associati
4, Piazza San Marco
20121 Milano

Opere Civili e Strutturali
AFEA

Opere Elettromeccaniche
HERA
Settore Ingegneria Grandi Impianti

Rev.	Data	Descrizione	Redatto	Controllato	Approvato
A	31/07/2012	Emissione per autorizzazione	T. Severi	M. Bertuccioli	T. Severi

Titolo

Schema a blocchi
sistema di gestione delle acque

Elaborato 057

Codice	ICM 002
Scala 1:xxx	Tav. 01 di 01

PLOT:1:1 FORMATO: A1 Norme Uni 936