

**Q.Hermo**  
 Q.Hermo s.r.l.  
 Via S. Biagio, 10 - 50142 Firenze

**IMPIANTO DI RECUPERO ENERGIA DA INCENERIMENTO DI RIFIUTI NON PERICOLOSI LOC. CASE PASSERINI - SESTO FIORENTINO (FI)**

DOMANDA DI AUTORIZZAZIONE UNICA PER LA COSTRUZIONE E L'ESERCIZIO DEGLI IMPIANTI DI PRODUZIONE ENERGIA DA FONTI RINNOVABILI art.12, D.Lgs. 27/12/2003, n. 387 e s.m.i. artt. 11-12, L.R. 24/02/2005, n. 39

**PROGETTO DEFINITIVO**


Responsabile di progetto:  
 Ing. Carlo Botti

Gruppo di lavoro:  
 Opere Architettoniche  
 Gas Autenti Architetti Associati  
 Opere Elettroniche  
 Opere Civili e Strutturali  
 Opere Idrauliche  
 Opere Idrogeologiche  
 Opere Impianti  
 Opere Meccaniche  
 Opere Metallurgiche  
 Opere Sperimentali

Rev.	Data	Emissione per autorizzazione	CEB	Redatto	E. Sgarbi	Approvato
A	31/07/2012					
		Disegnato				
		Controllato				
		Verificato				
		Approvato				

**Elaborato 065**


Scala: 1:250  
 Foglio: 01 di 01

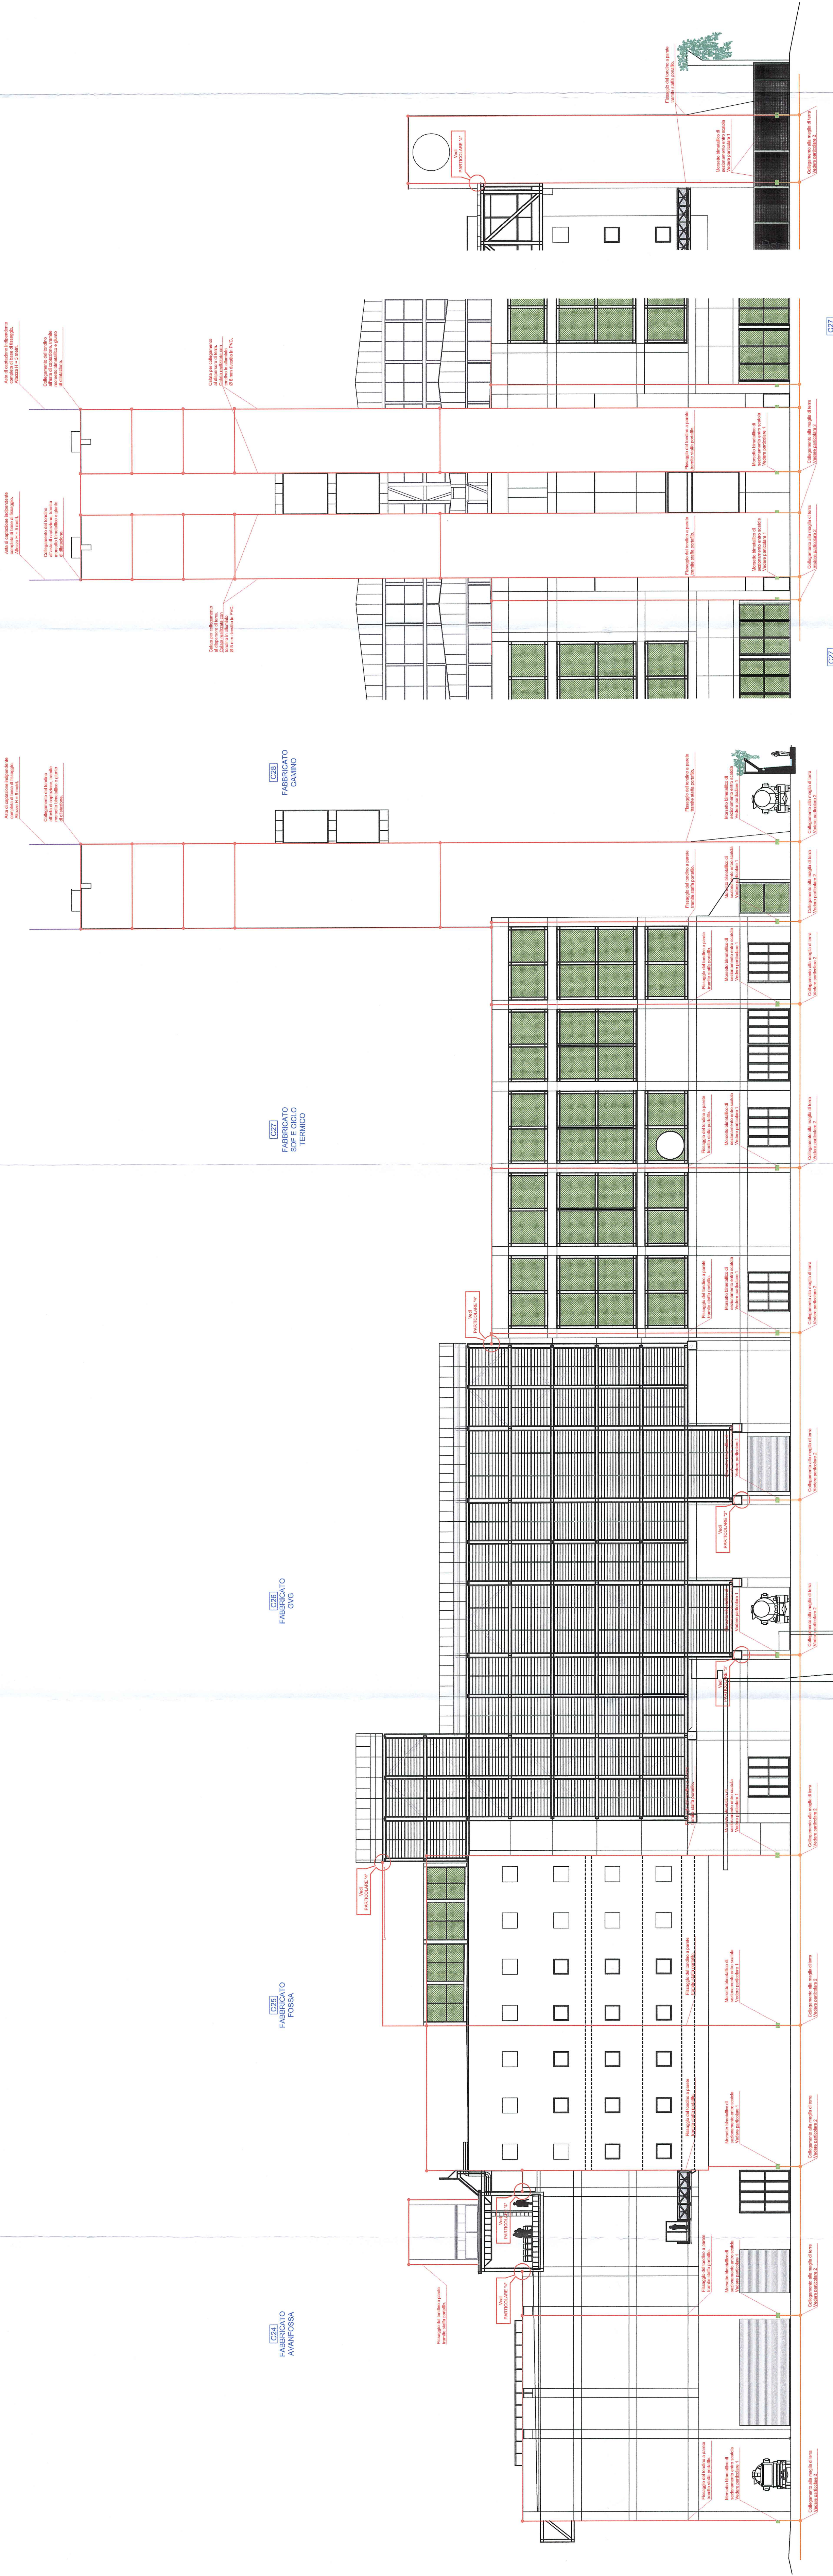

**Vista frontale edif. termovalorizzatore**  
 Dettaglio LPS  
 ascensore laterale

**Vista frontale edif. termovalorizzatore**  
 Dettaglio LPS fabbricato camini

**Vista laterale edificio termovalorizzatore**

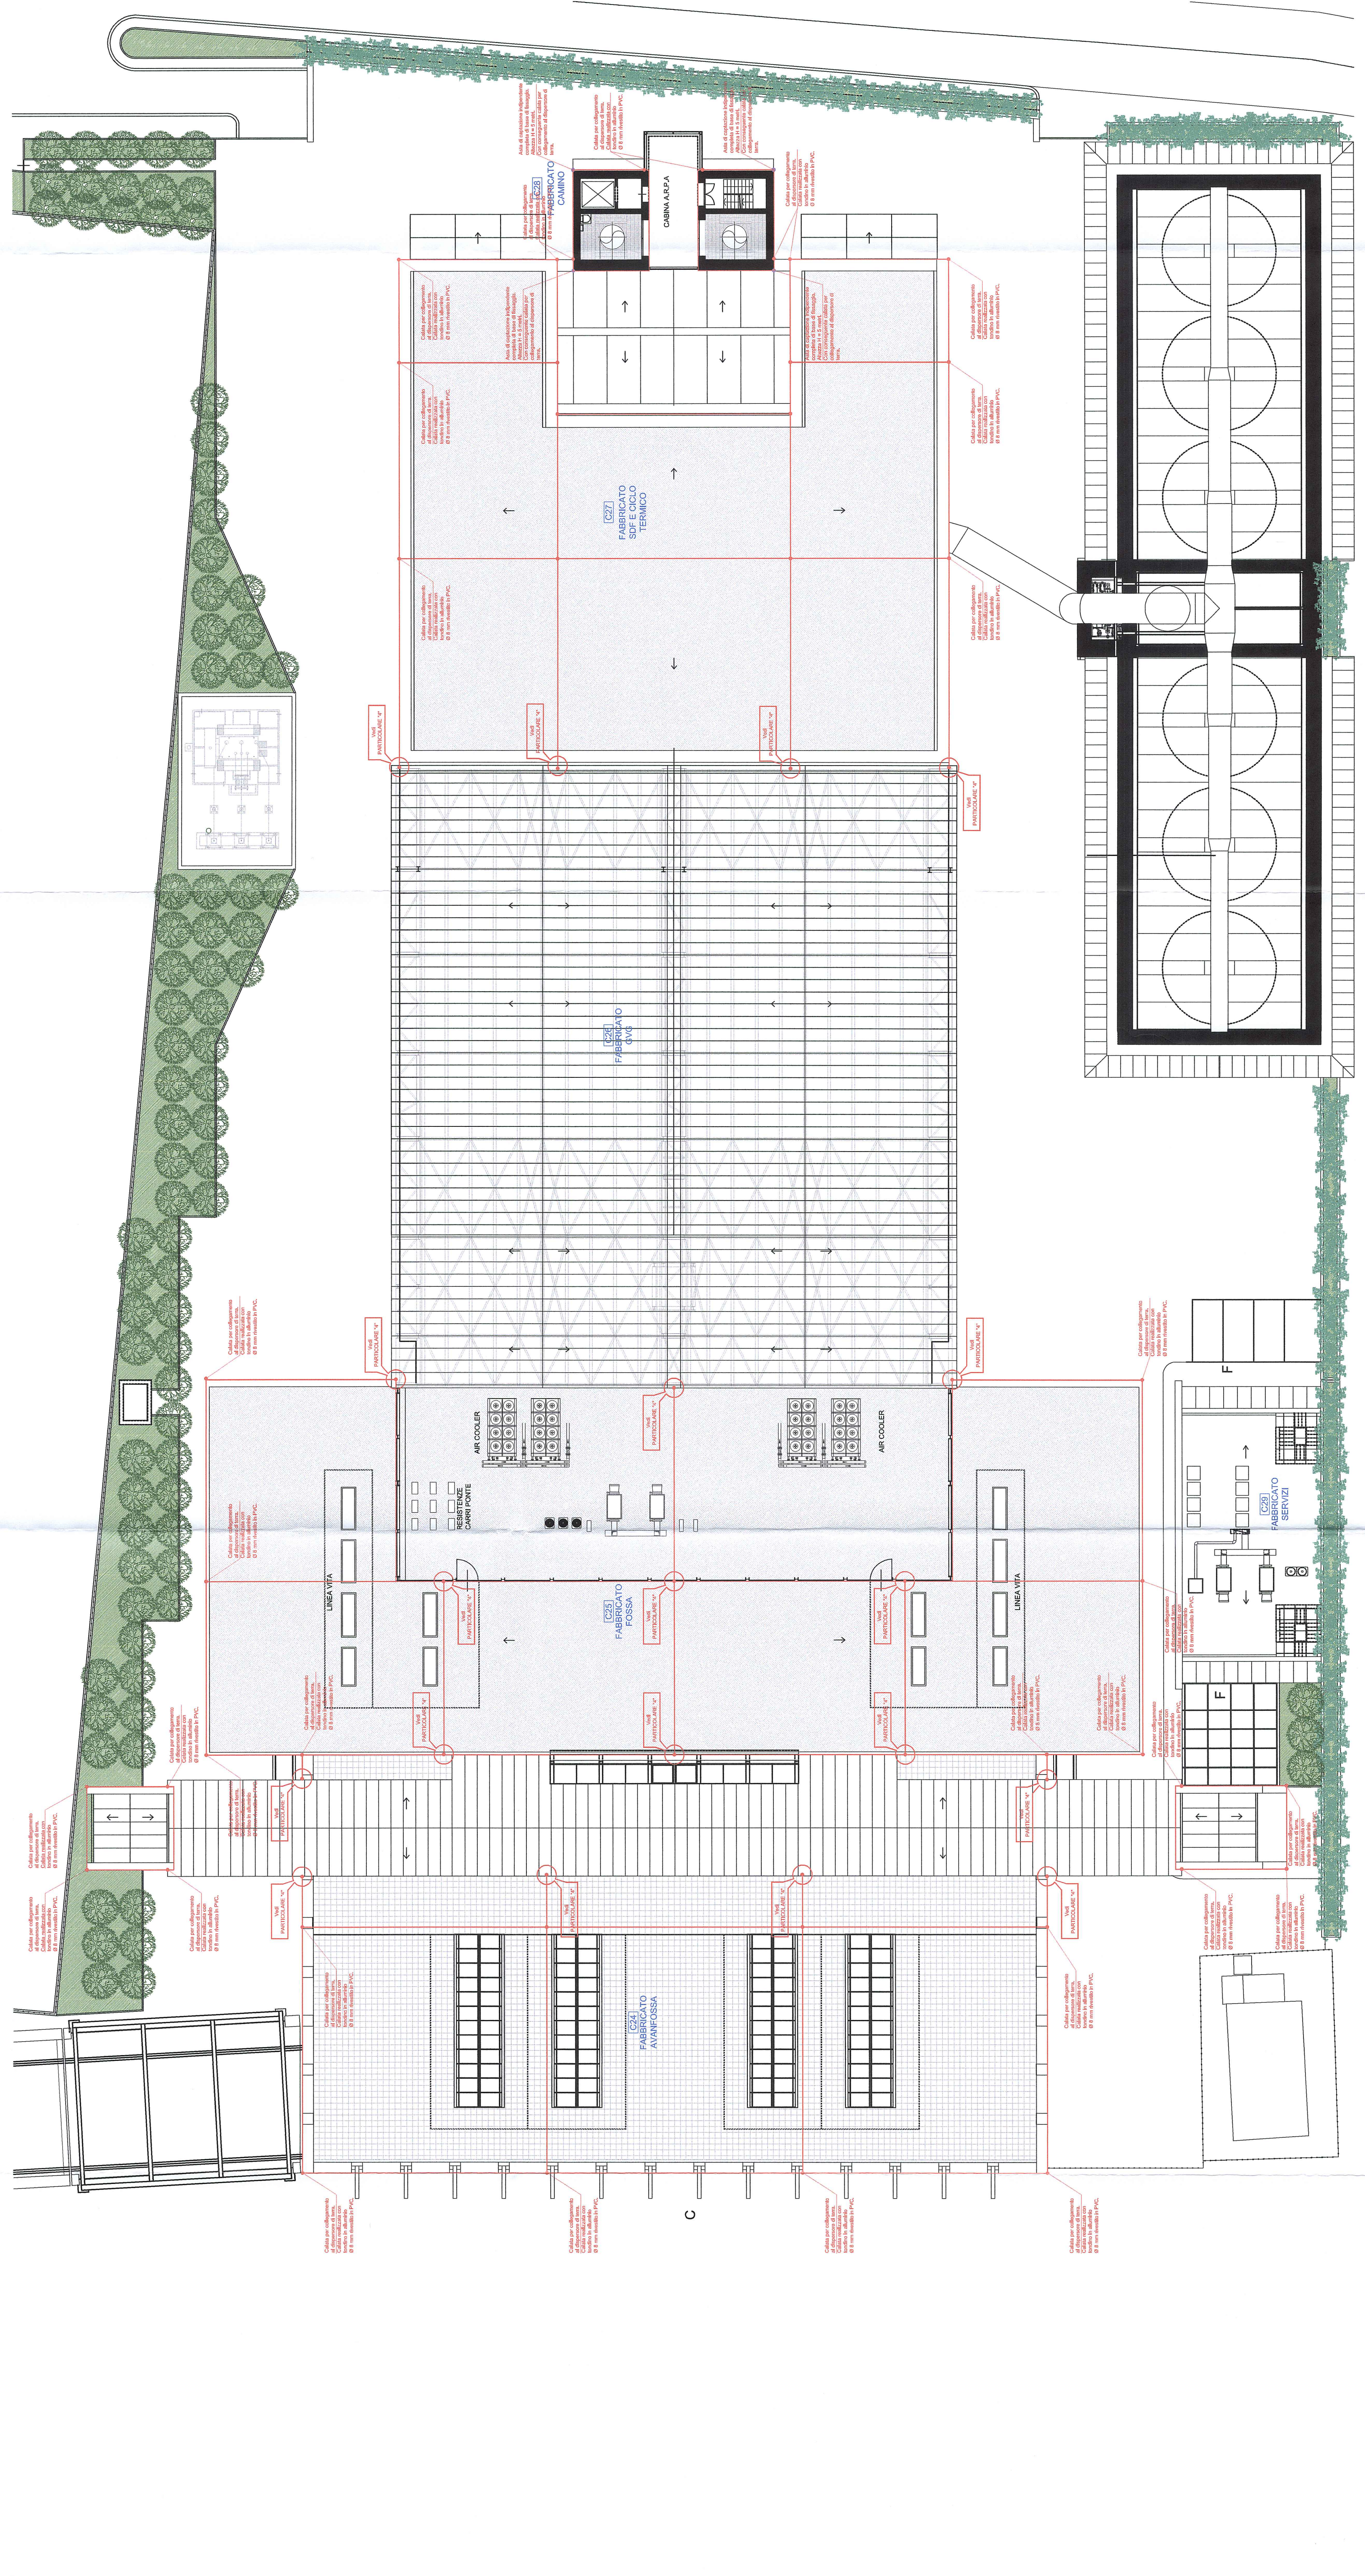

**Pianta laterale edificio termovalorizzatore**