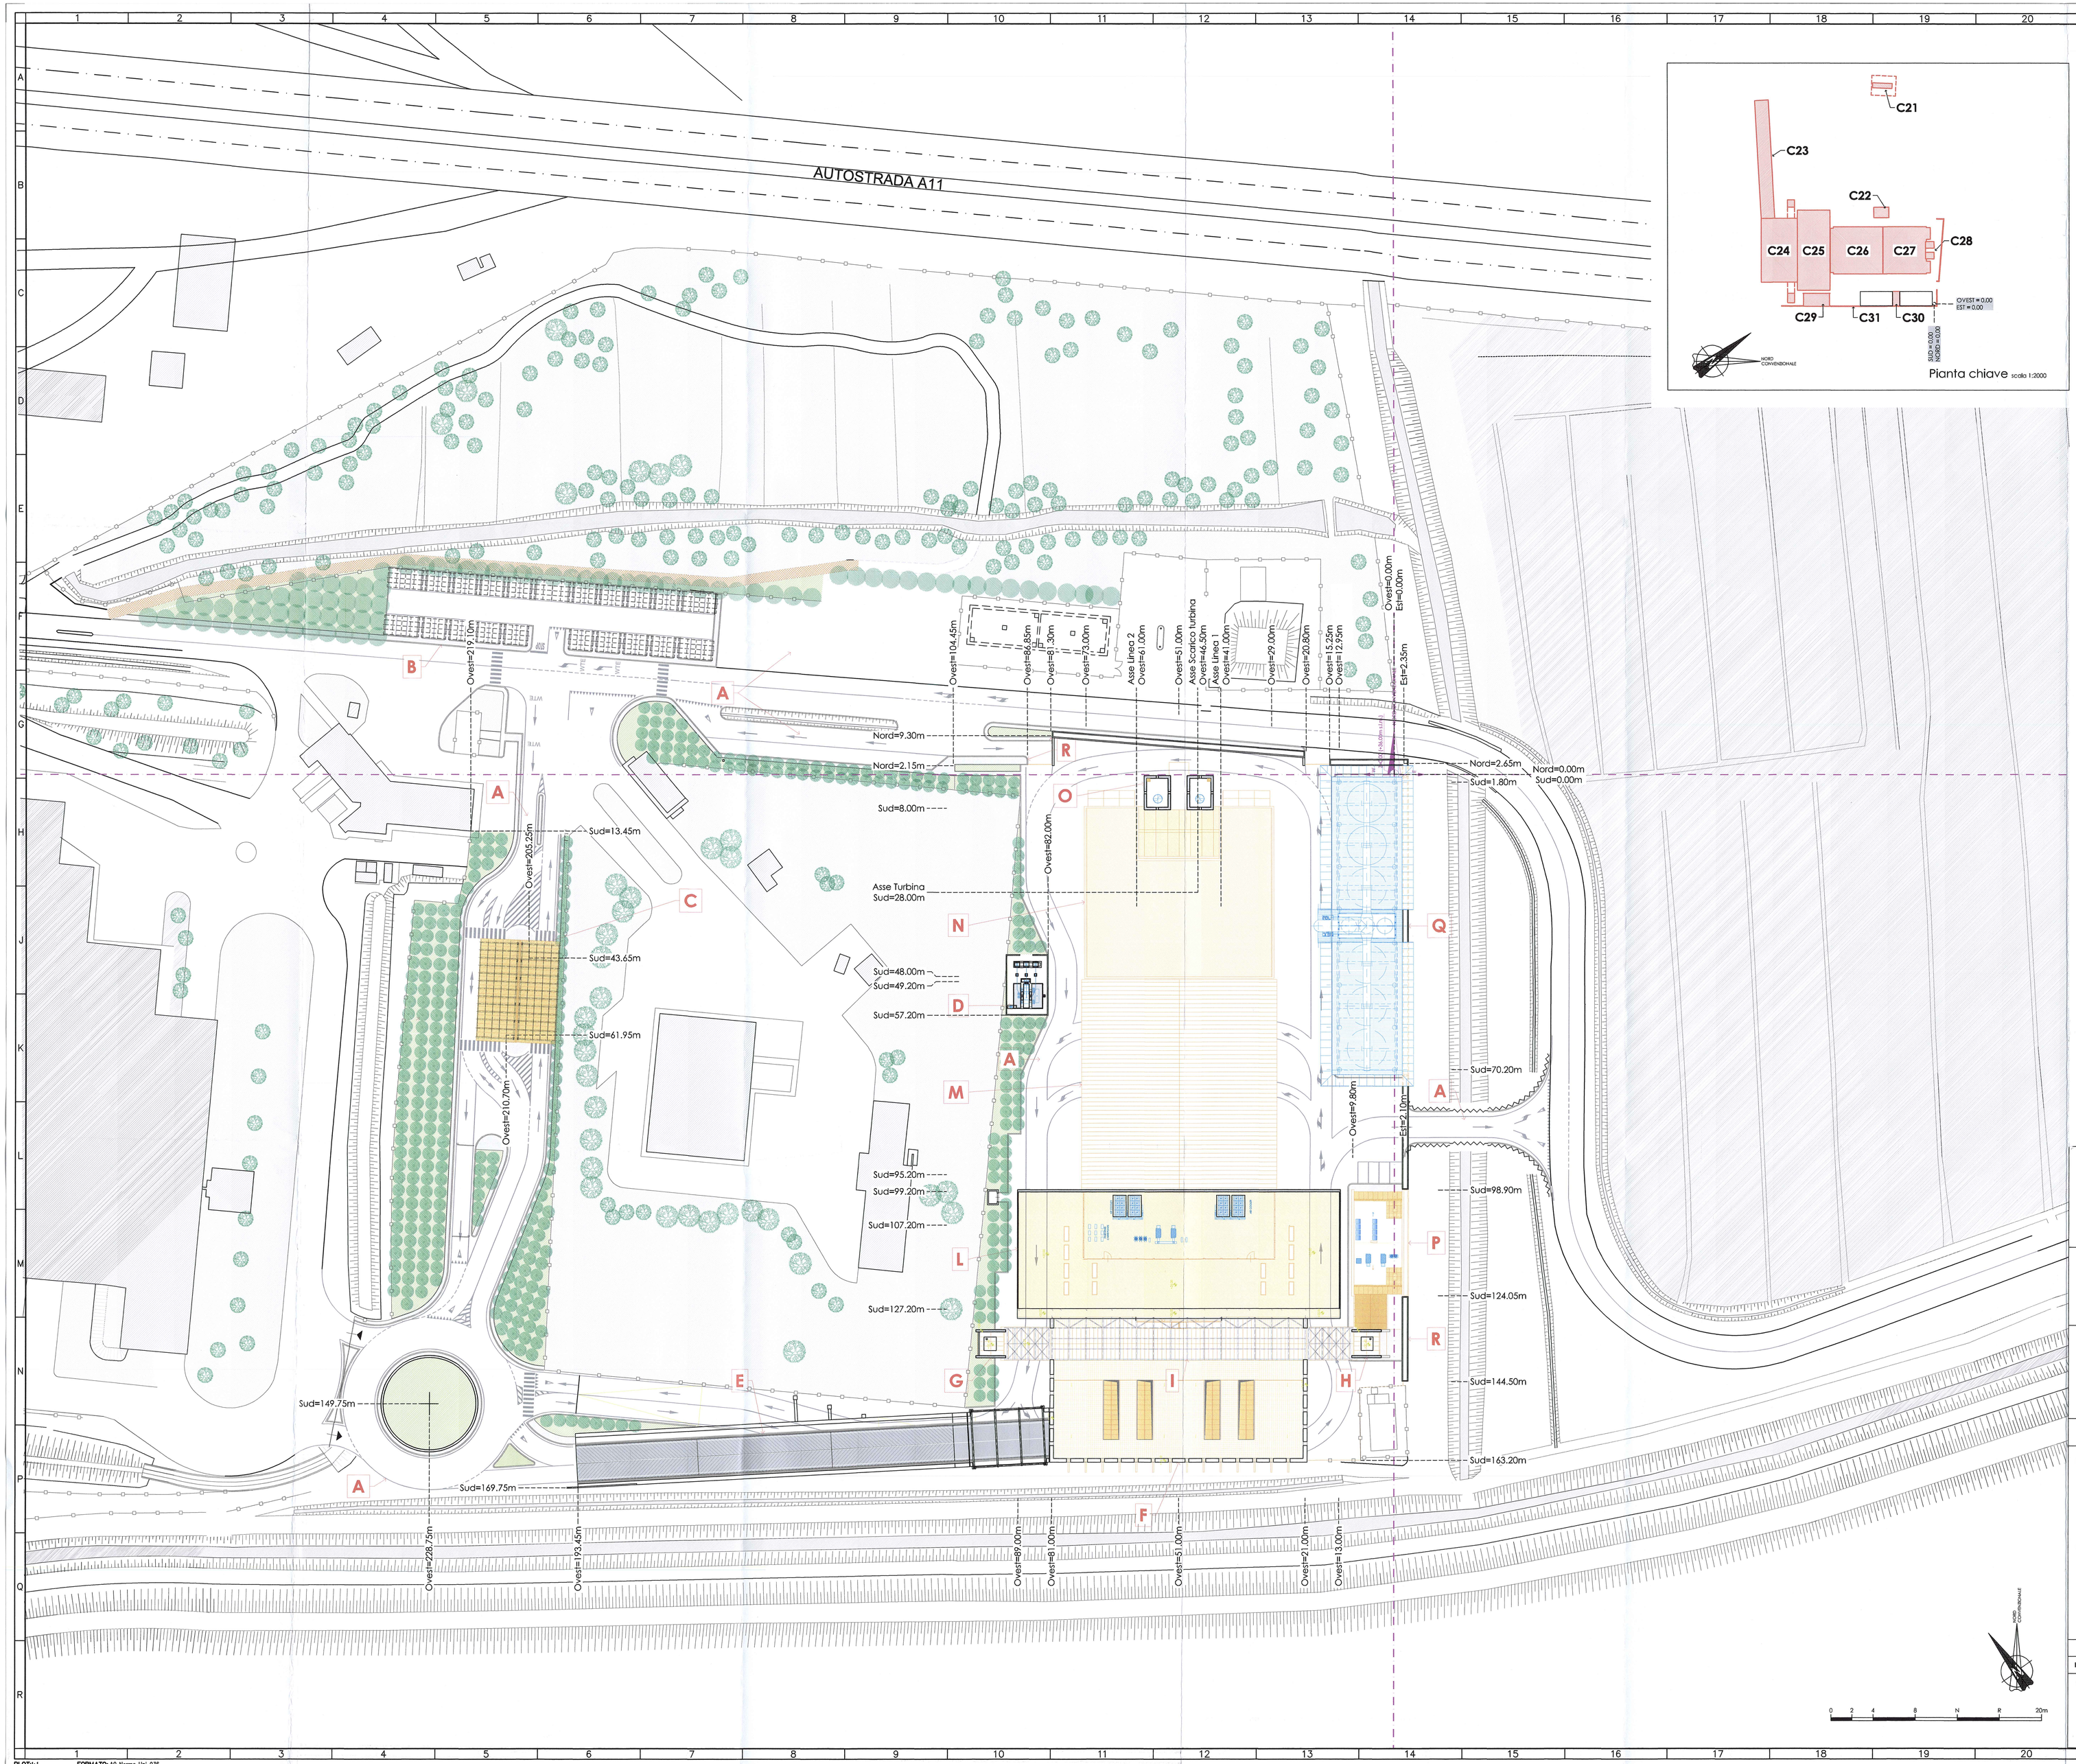

LEGENDA

pos.	descrizione
A	**Aree esterne**, comprendente: aree di sosta automezzi, accesso principale, rotatoria, viabilità di impianto, uscita secondaria lato est.
B	**Parcheggio dipendenti e visitatori**, comprendente: 46 posti auto, pensilina di copertura, impianto fotovoltaico.
C	**Fabbricato Pesa (C21)**, comprendente: portale radioattività, pesa in ingresso, pesa in uscita, guardiania, ufficio peso, ufficio amministrativo, archivio.
D	**Area Trasformatore AT (C22)**, comprendente: trasformatore MT/AT.
E	**Fabbricato Rampa (C23)**, comprendente: locale autoclave acqua di acquedotto, locale stoccaggio materiale di consumo.
F	**Fabbricato Avanfossa (C24)**, comprendente: area sistema pretrattamento rifiuti, sala acqua demineralizzata, sala gruppo elettrogeno di emergenza sala schiumogeni, officina e magazzino.
G	**Torre Ovest**, comprendente: vano scale.
H	**Torre Est**, comprendente: ascensore, vano scale.
I	**Area rappresentanza impianto e gestione**, comprendente: sala conferenze, uffici direttivi, sala controllo, sala gruisti uffici tecnici, uffici amministrativi.
L	**Fabbricato Fossa (C25)**, comprendente: fossa rifiuti pretrattati, fossa rifiuti solidi urbani, fossa rifiuti speciali, piazzola trasferenza, locale filtrazioni, sistema aspirazione e deodorizzazione, tramoggia di carico, calo benna Ovest e calo benna Est, sistema idrico antincendio, sale quadri elettrici, area in copertura per apparecchiature ausiliarie.
M	**Fabbricato GVG (C26)**, comprendente: Generatore di Vapore a Griglia linea 1, Generatore di Vapore a Griglia linea 2, sala blindato AT in SF6, sale quadri e locali tecnici.
N	**Fabbricato SDF e Ciclo Termico (C27)**, comprendente: Sistema Depurazione Fumi linea 1, Sistema Depurazione Fumi linea 2, cabina analisi monitoraggio processo, locale turbogeneratore a vapore, locali ciclo termico, sale quadri.
O	**Fabbricato camino (C28)**, comprendente: canna fumaria linea 1, canna fumaria linea 2, cabina analisi monitoraggio emissioni, cabina ARPA, montacarichi, scale.
P	**Fabbricato Servizi (C29)**, comprendente: ufficio peso, infermeria, refettorio, locali tecnici, sala attesa visitatori, spogliatoi sporco e pulito.
Q	**Condensatore (C30)**, comprendente: fabbricato quadri elettrici.
R	**Muro di recinzione (C31)**

Nota: *Tutte le quote sono espresse in cm ad eccezione delle coordinate e delle quote altimetriche che sono espresse in m*

Nota: *Le quote altimetriche sono riferite allo 0.00 di impianto corrispondente alla quota +36.00m s.l.m.*

Q.tHermo

Q.tHermo s.r.l.
Via Baccio da Montelupo 52
50142 Firenze

Q.tHermo s.r.l.
L'Amministratore Delegato
Dott. Ing. Roberto Barilli

IMPIANTO DI RECUPERO ENERGIA DA INCENERIMENTO DI RIFIUTI NON PERICOLOSI LOC. CASE PASSERINI - SESTO FIORENTINO (FI)

DOMANDA DI AUTORIZZAZIONE UNICA
PER LA COSTRUZIONE E L'ESERCIZIO DEGLI IMPIANTI
DI PRODUZIONE ENERGIA DA FONTI RINNOVABILI
art.12, D.Lgs. 29/12/2003, n. 387 e s.m.i.
artt. 11-12, L.R. 24/02/2005, n. 39

PREVENZIONE INCENDI

Responsabile di progetto:

HERA
Ing. Carlo Botti

Dott. Ing. CARLO BOTTI
ALBO INGEGNERI DELLA PROVINCIA DI FIRENZE
N. 3202

Gruppo di lavoro:

Opere Architettoniche
Gae Aulenti Architetti Associati
A. Piazza San Marco
20121 Milano

Opere Civili e Strutturali
Dott. Ing. Marco Gulli
Ordine degli Ingegneri della Provincia di Firenze
N. 3053

Opere Elettromeccaniche
Dott. Ing. Tommaso Cioni
Ordine degli Ingegneri della Provincia di Firenze
N. 5167
Settore Ingegneria Civile e Ambientale

AFEA

Rev.	Data	Descrizione	Redatto	Controllato	Approvato
A	31/07/2012	Emissione per autorizzazione	AFEA	A. Beccati	T. Severi

Titolo: Planimetria generale

Elaborato 002

Codice: VVF 002
Scala: 1:500
Tav. 01 di 01

PLOT:1:1 FORMATO: A0 Norme Uni 936